


ANLEHNGEWÄCHSHAUS MAXI 233


Fundamentplan

A	X	B
2330 mm	2351 mm	
	3088 mm	
	3825 mm	
	4562 mm	
	5299 mm	
	6036 mm	
	6773 mm	
	7510 mm	
	8247 mm	

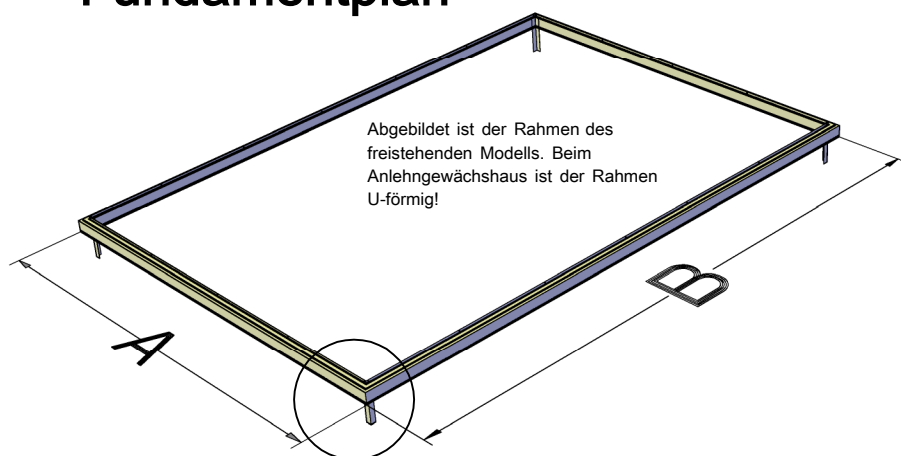

Profilbreite Fundamentrahmen: 55 mm*
Lochgröße: 150 - 200 mm (30-60 cm tief)

*für das Innenmaß zieht man also 110 mm ab (Herz der Löcher für die Betonpunkte). Die Betonpunkte werden immer erst während der Montage erstellt!

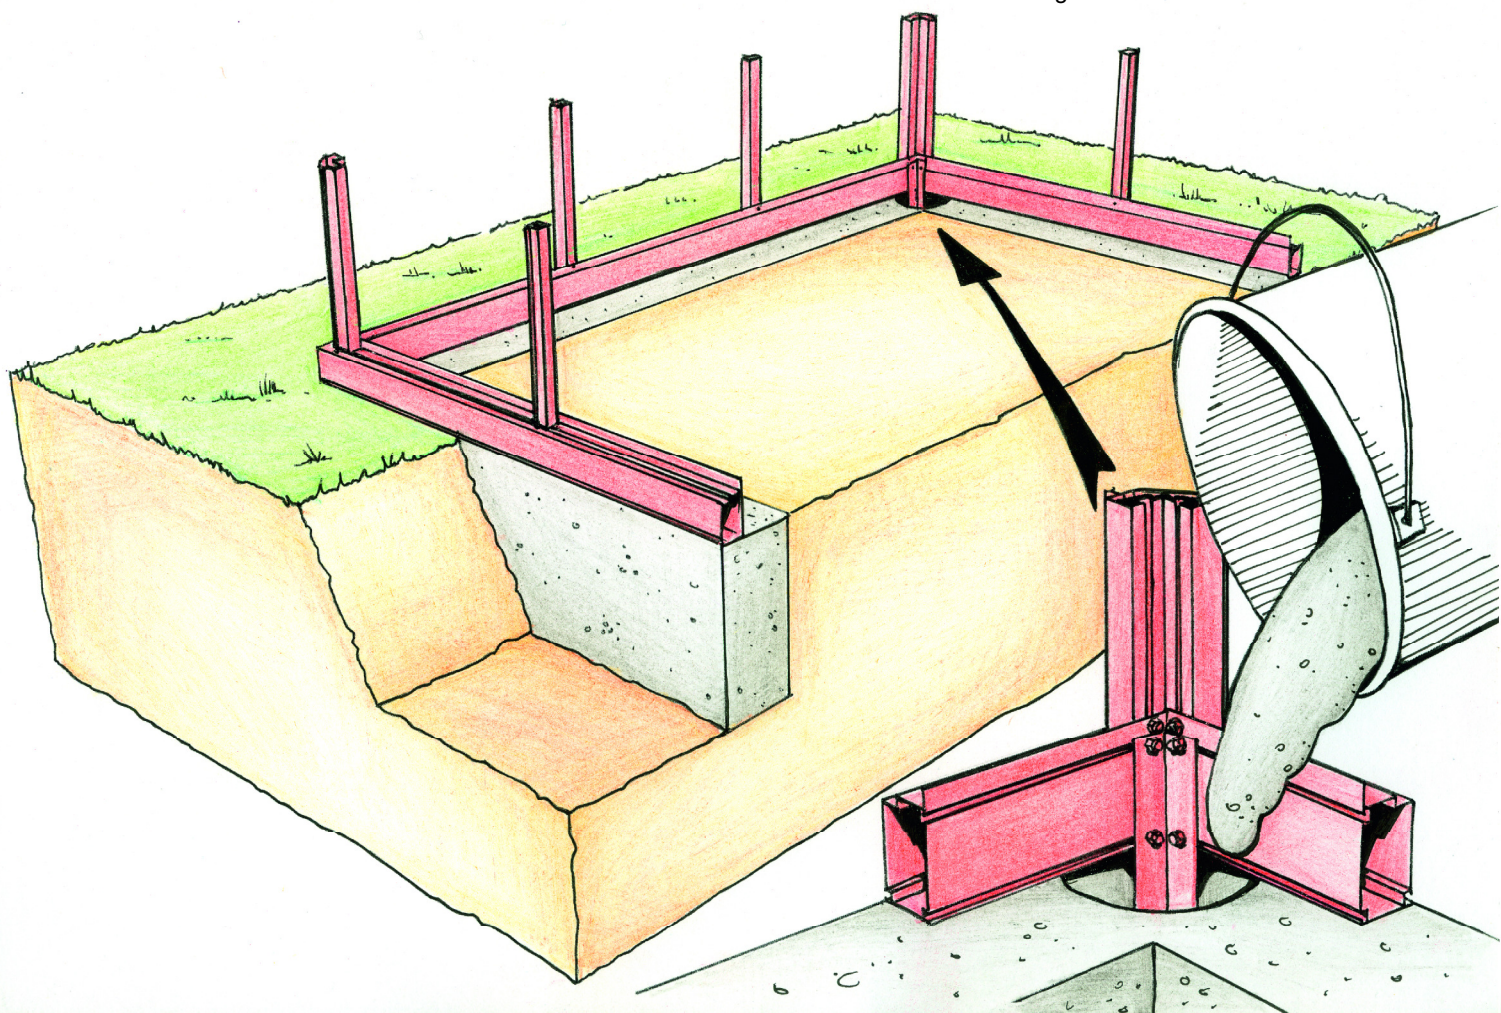

Abgebildet ist ein Streifenfundament unterhalb dem Alu-Fundament. Sie brauchen bei dem Alu-Fundament allerdings nur insgesamt 2-4 Betonpunkte. Das Alu-Fundament ist selbsttragend und kann anstelle eines Streifenfundaments benutzt werden. Haben Sie Fragen zum Thema Fundament oder Montage?

Kontaktieren Sie uns gerne jederzeit unter beratung@gewaechshausplaza.de für Empfehlungen und Rat.

Typ: Verfügen Sie nicht über das Alu-Fundament, sondern über das serienmäßige Bodenprofil, benötigen Sie einen Untergrund aus Platten oder einem Betonstreifenfundament. Das normale Bodenprofil wird dann direkt durch das Profil angedübelt. Die Schrauben und Dübel dafür sind im Lieferumfang enthalten. Wenn Sie Platten verwenden, stellen Sie bitte sicher, dass diese mindestens 4 cm stark sind und gut zu bohren sind.