

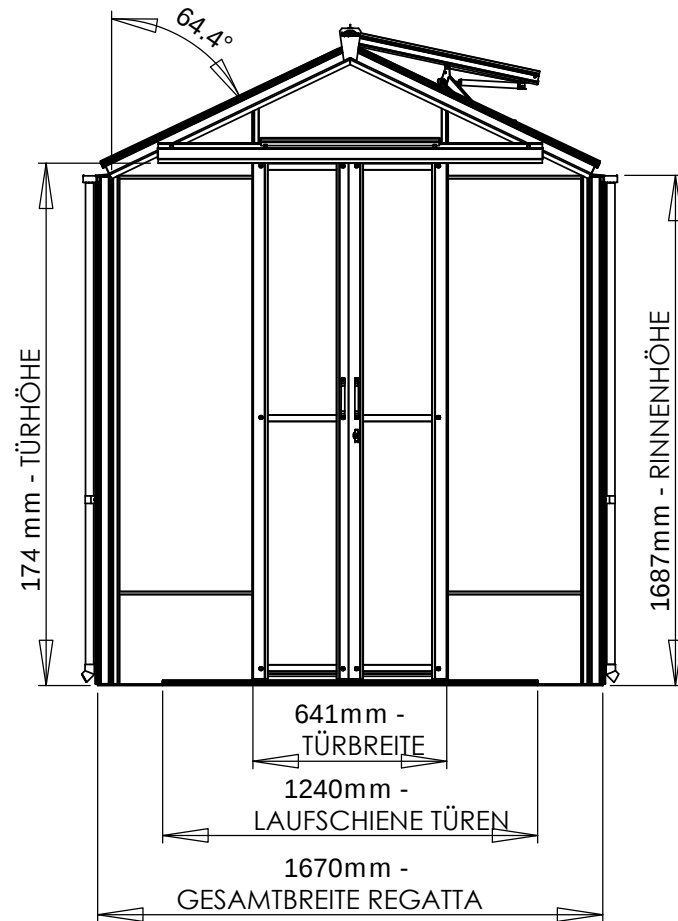


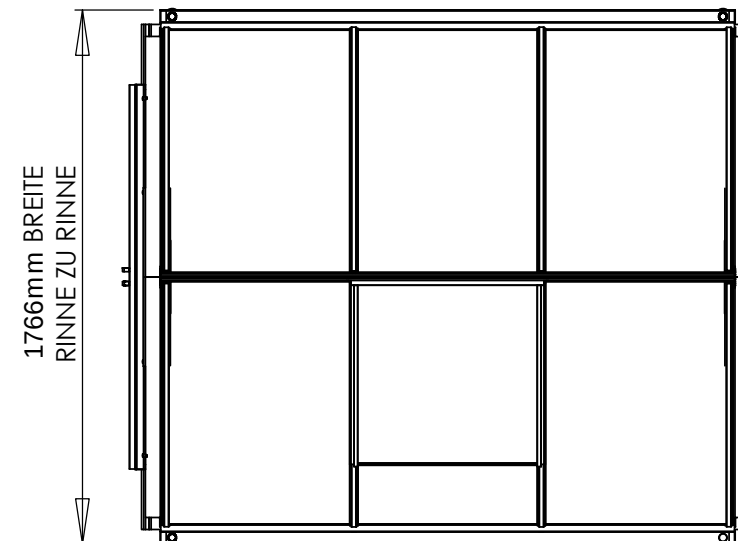

ES BESTEHT DIE MÖGLICHKEIT AUF DIE BEFESTIGUNGSWINKEL ZU VERZICHTEN UND DIREKT DURCH DEN BODENPROFILIEN ZU VERANKERN. LASSEN SIE SICH IN DIESEM FALL VON UNS BERATEN!

0 1000mm

Maßstab 1:25

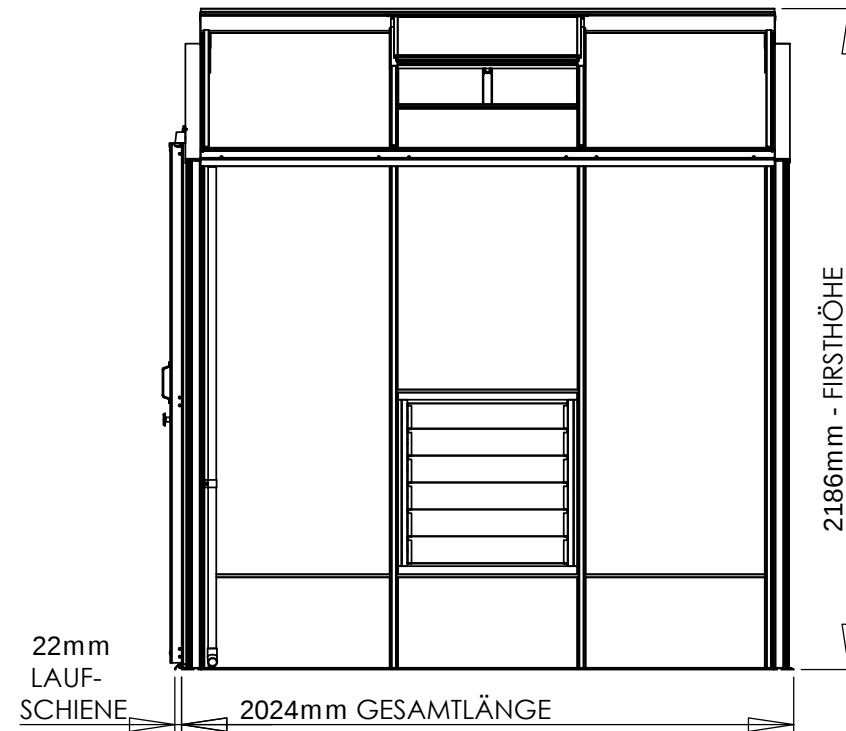

ZEICHNUNG REGATTA 202 cm