

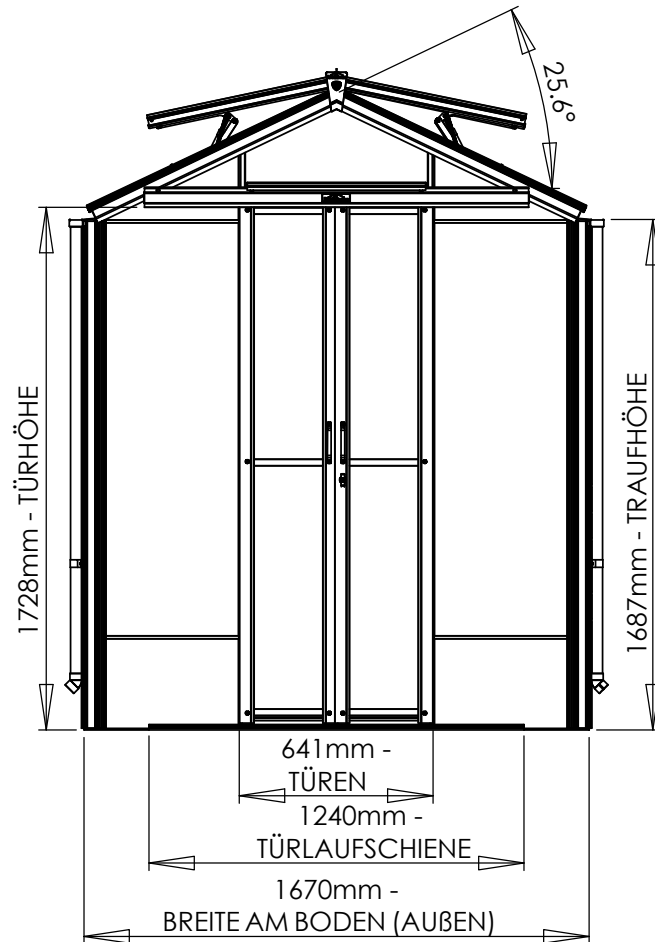


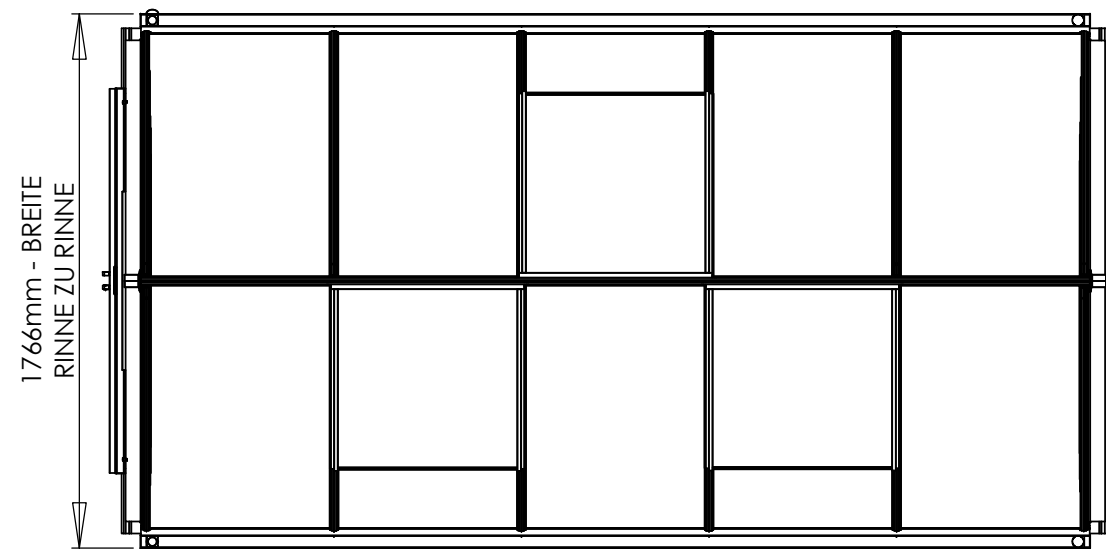

ES BESTeht DIE MÖGLICHKEIT AUF DIE BEFESTIGUNGSWINKEL ZU VERZICHTEN UND DIREKT DURCH DEN BODENPROFILIEN ZU VERANKERN. LASSEN SIE SICH IN DIESEM FALL VON UNS BERATEN!

22mm
TÜRSCHIENE

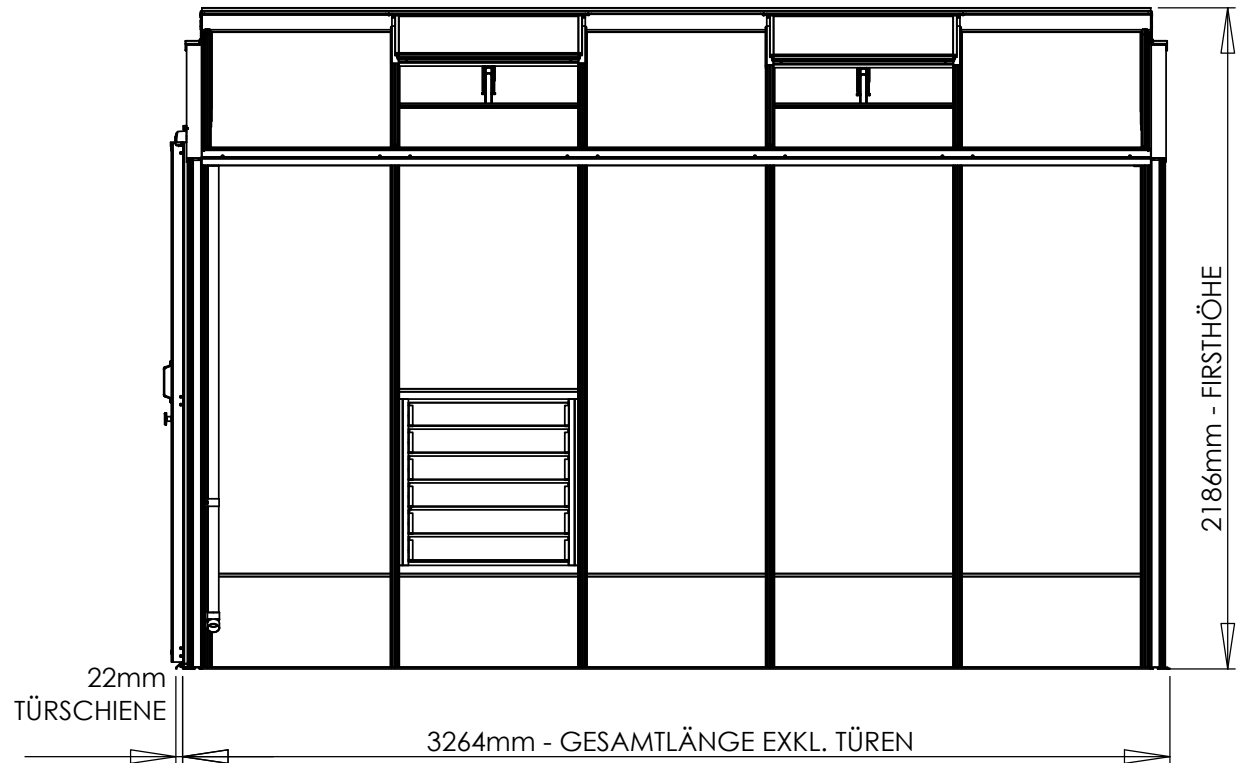

0 1000mm

Maßstab 1:25

ZEICHNUNG REGATTA 325 cm