
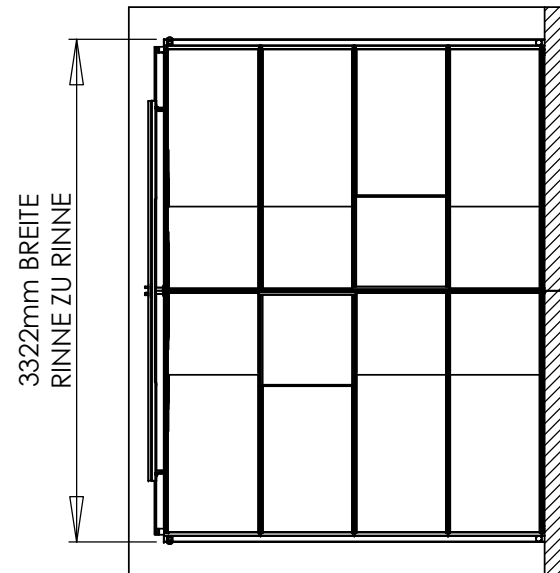
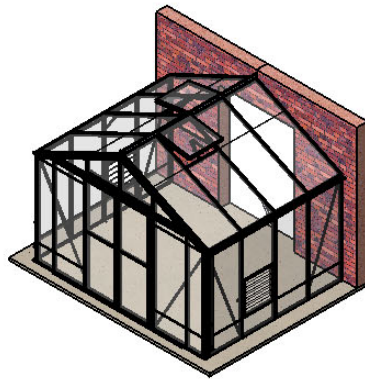
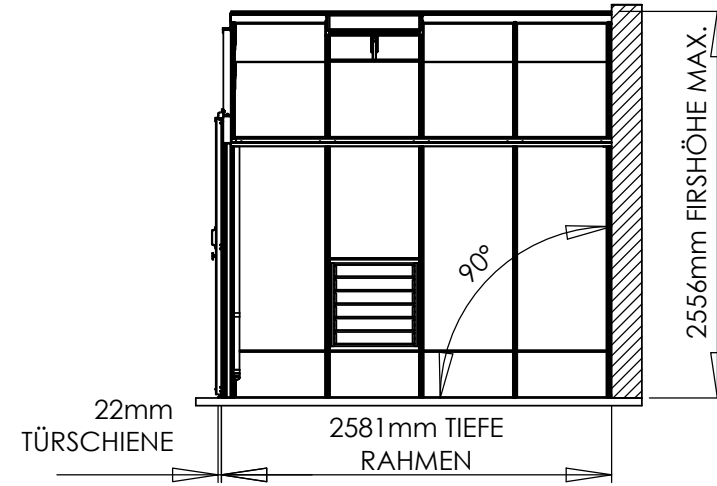


Für dieses Gewächshaus ist ein Fundament erforderlich. Kontaktieren Sie uns gerne für Empfehlungen und Zeichnungen unter **+49 5152 788 0099** oder **beratung@gewaechshausplaza.de**

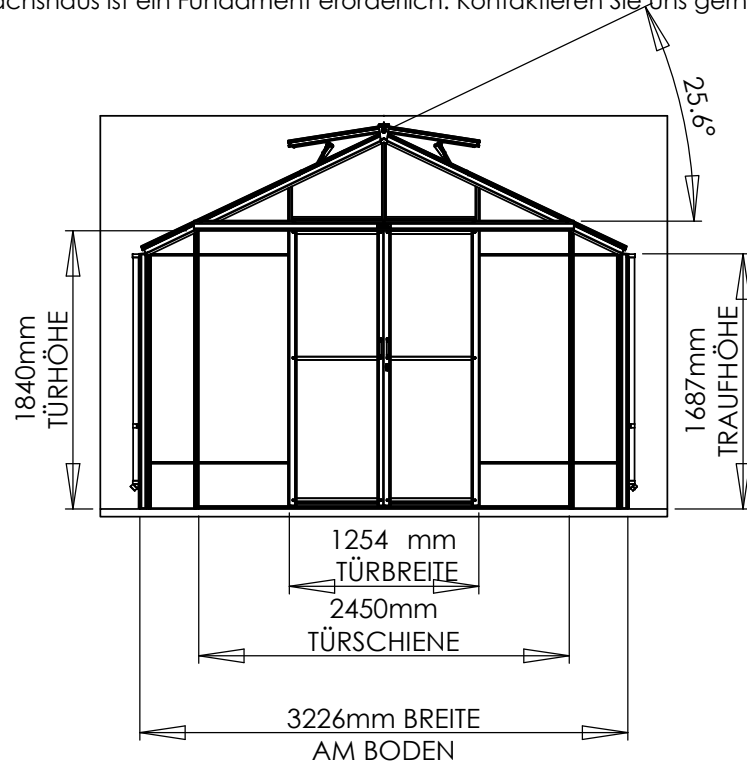

0 1000mm  
Maßstab 1:50

ZEICHNUNG GEWÄCHSHAUS  
ROSETTA 263 cm R-TYPE