


BODENPROFIL STIRNSEITIG: 65 mm breit
 BODENPROFIL LÄNGSSEITIG: 40 mm tief
 WINKEL ZUM ANDÜBELN: 35 mm tief

BEI ERSTELLUNG EINES STREIFENFUNDAMENTS BEZIEHT SICH DAS INNENMAß AUF DIE BREITE DER BODENSCHIENEN UND DIE WINKEL ZUM ANDÜBELN

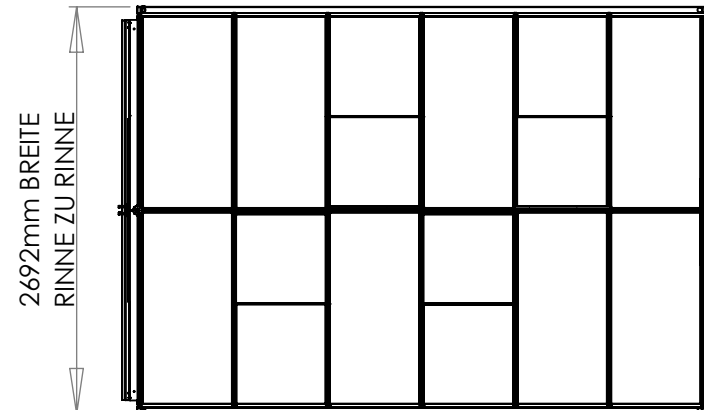

0 1000mm
 Maßstab: 1:50

GEWÄCHSHAUS ROYALE REACH
 325 cm mit Türen Stirnseitig

*Abgebildet ist das Modell 387 cm mit 6 Glaselementen. Die Maße sind für das Modell mit 325 cm