


BODENPROFIL STIRNSEITIG: 65 mm breit  
 BODENPROFIL LÄNGSSEITIG: 40 mm tief  
 WINKEL ZUM ANDÜBELN: 35 mm tief

BEI ERSTELLUNG EINES STREIFENFUNDAMENTS BEZIEHT SICH DAS INNENMAß AUF DIE BREITE DER BODENSCHIENEN UND DIE WINKEL ZUM ANDÜBELN

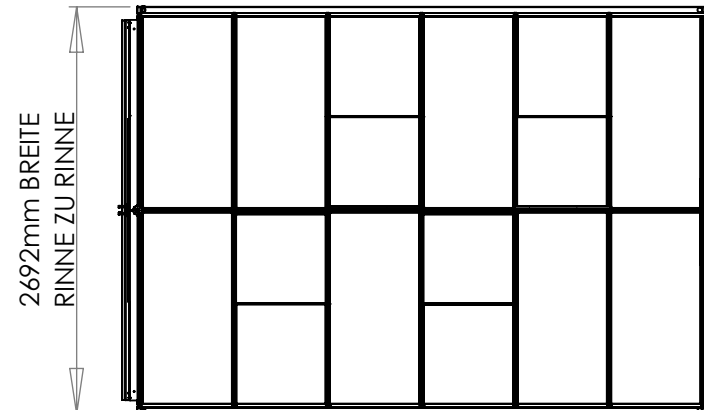

0 1000mm  
 Maßstab: 1:50

GEWÄCHSHAUS ROYALE REACH  
 387 cm mit Türen stirnseitig