

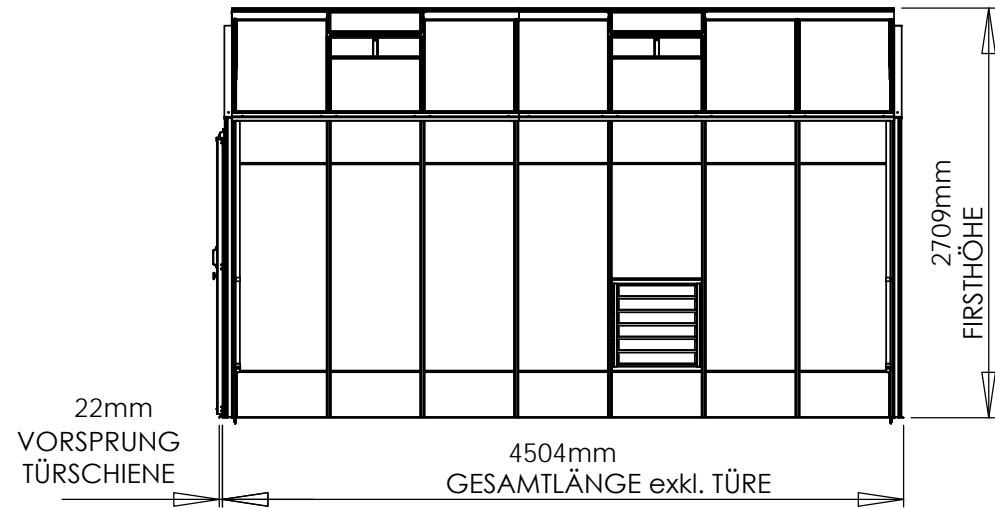


Für dieses Gewächshaus ist ein Fundament erforderlich. Kontaktieren Sie uns gerne für Empfehlungen und Zeichnungen unter **+49 5152 788 0099** oder **beratung@gewächshausplaza.de**

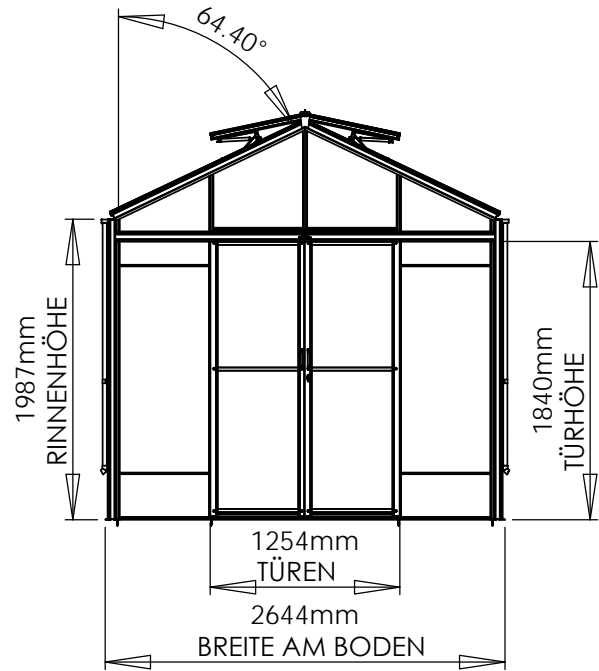

BODENPROFIL STIRNSEITIG: 65 mm breit
BODENPROFIL LÄNGSSEITIG: 40 mm tief
WINKEL ZUM ANDÜBELN: 35 mm tief

BEI ERSTELLUNG EINES STREIFENFUNDAMENTS BEZIEHT SICH DAS INNENMAß AUF DIE BREITE DER BODENSCHIENEN UND DIE WINKEL ZUM ANDÜBELN

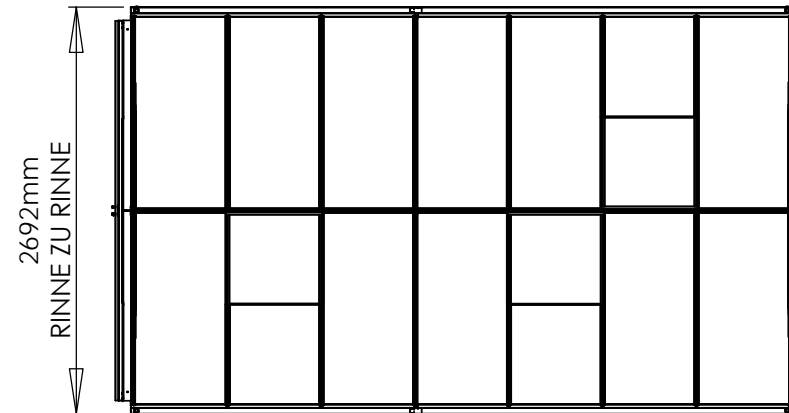

0 1000mm
Maßstab: 1:50

GEWÄCHSHAUS ROYALE REACH
449 cm mit Türen stirnseitig