


BODENPROFIL STIRNSEITIG: 65 mm breit
BODENPROFIL LÄNGSSEITIG: 40 mm breit
WINKEL ZUM ANDÜBELN: 35 mm tief

BEI ERSTELLUNG EINES STREIFENFUNDAMENTES BEZIEHT SICH DAS INNENMAß
AUF DIE BREITE DER BODENSCHIENEN UND DIE WINKEL ZUM ANDÜBELN.

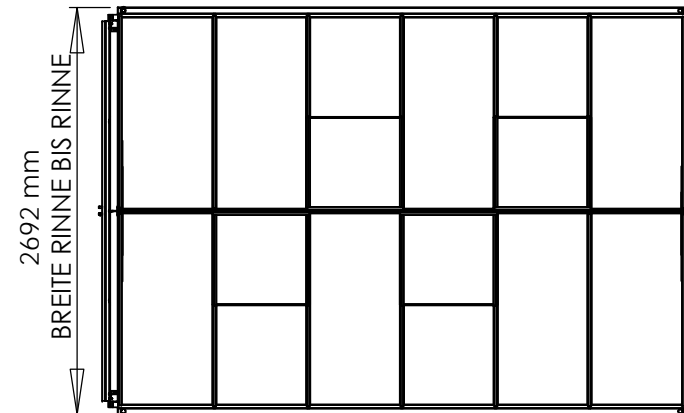

0 1000mm

Maßstab 1:50

Gewächshaus ROYALE
450 cm mit Türen stirnseitig