


*TÜR-AUSSCHNITT IM MAUERWERK 974 mm!

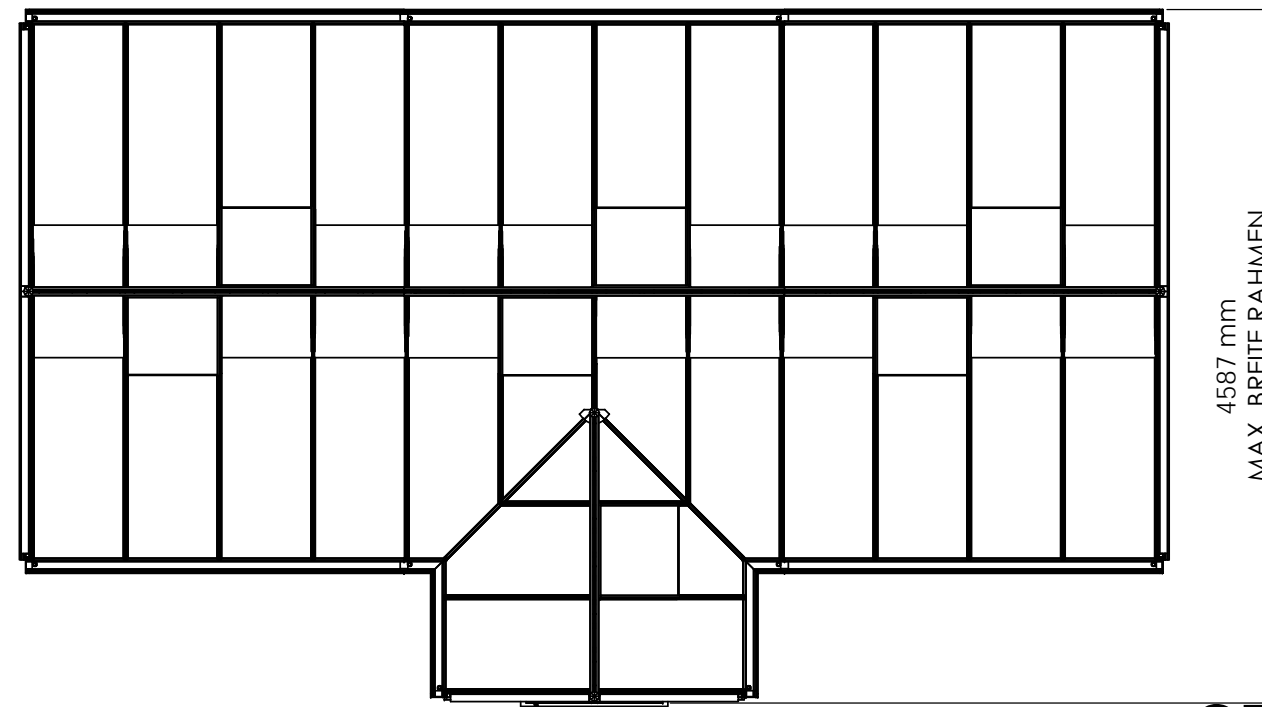

0 1000mm

Maßstab 1:50

GEWÄCHSHAUS ROEMOOR
VICTORIAN 635 cm (custom)

Die Höhe des Mauerwerks ist nach vorheriger Abstimmung um max. 12 cm zu verändern, mehr Infos zum Thema Fundament unter 0049 (0) 5152 788 0099