


*TÜR-AUSSCHNITT IM MAUERWERK 974 mm!

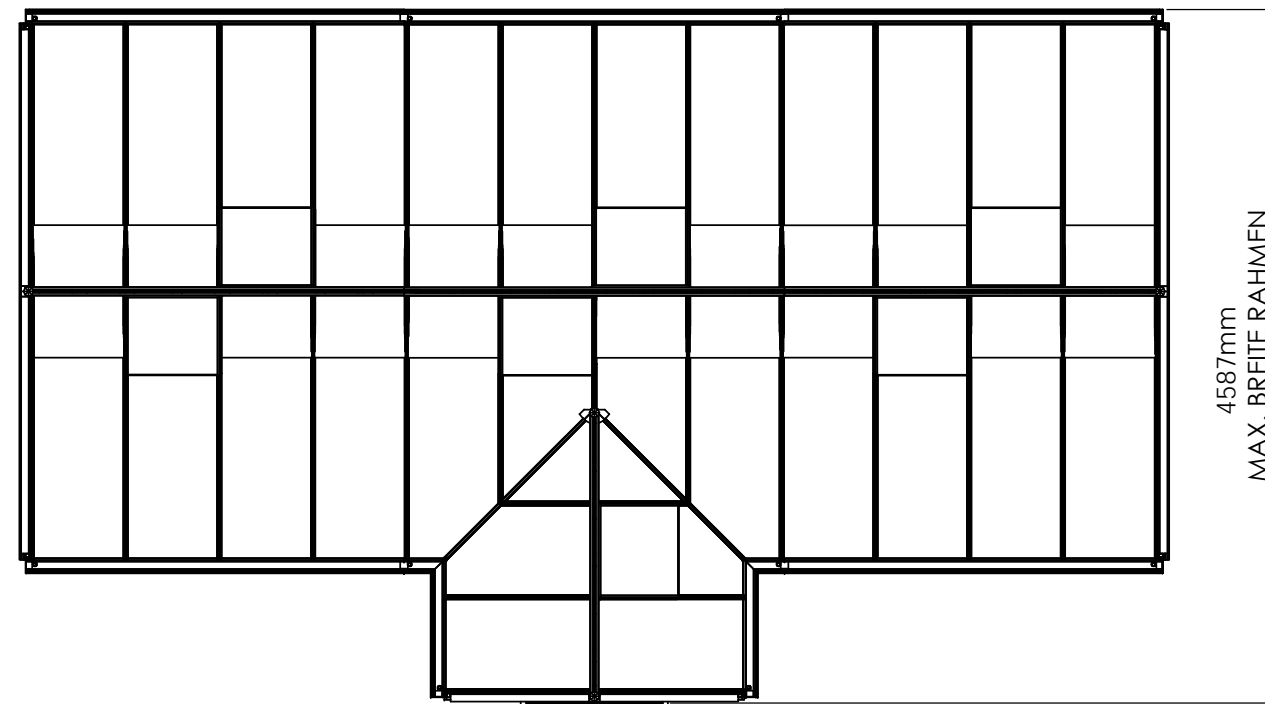

0 1000mm

Maßstab 1:50

Die Höhe des Mauerwerks ist nach Vereinbarung auch anders möglich

GEWÄCHSHAUS ROEMOOR
VICTORIAN 759 cm