
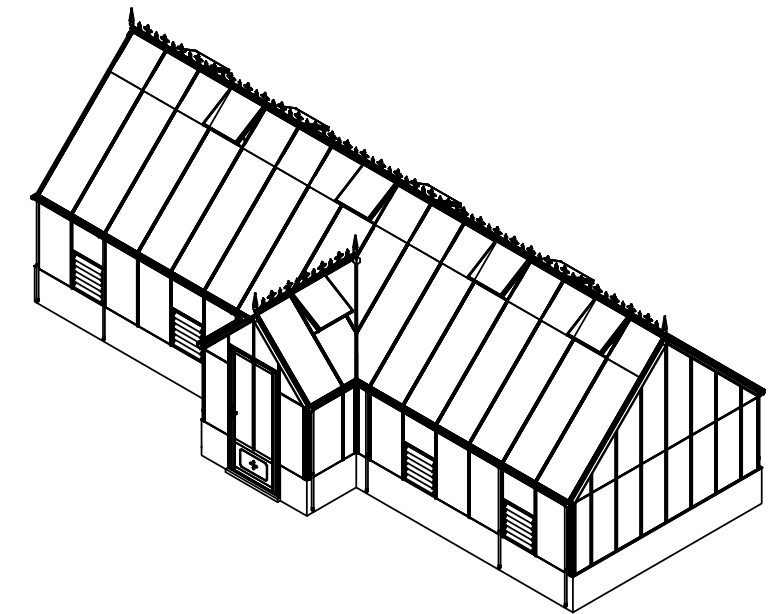


*TÜR-AUSSCHNITT IM MAUERWERK 974 mm!

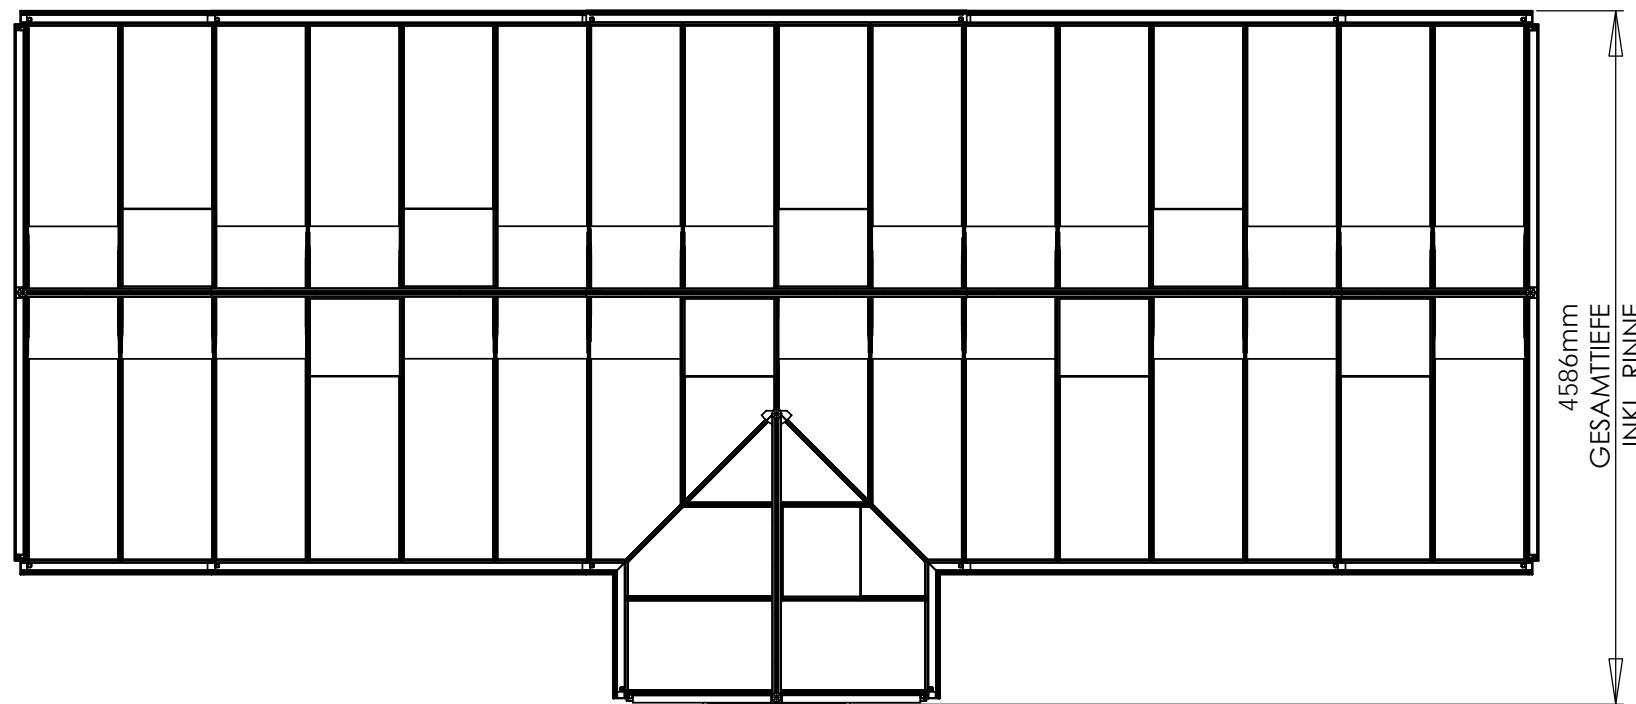

0 1000mm
Maßstab 1:50

GEWÄCHSHAUS RAMSBURY
VICTORIAN 1131 cm