


*TÜR-AUSSCHNITT IM MAUERWERK 974 mm!

6364 mm LÄNGE RAHMEN GESAMT

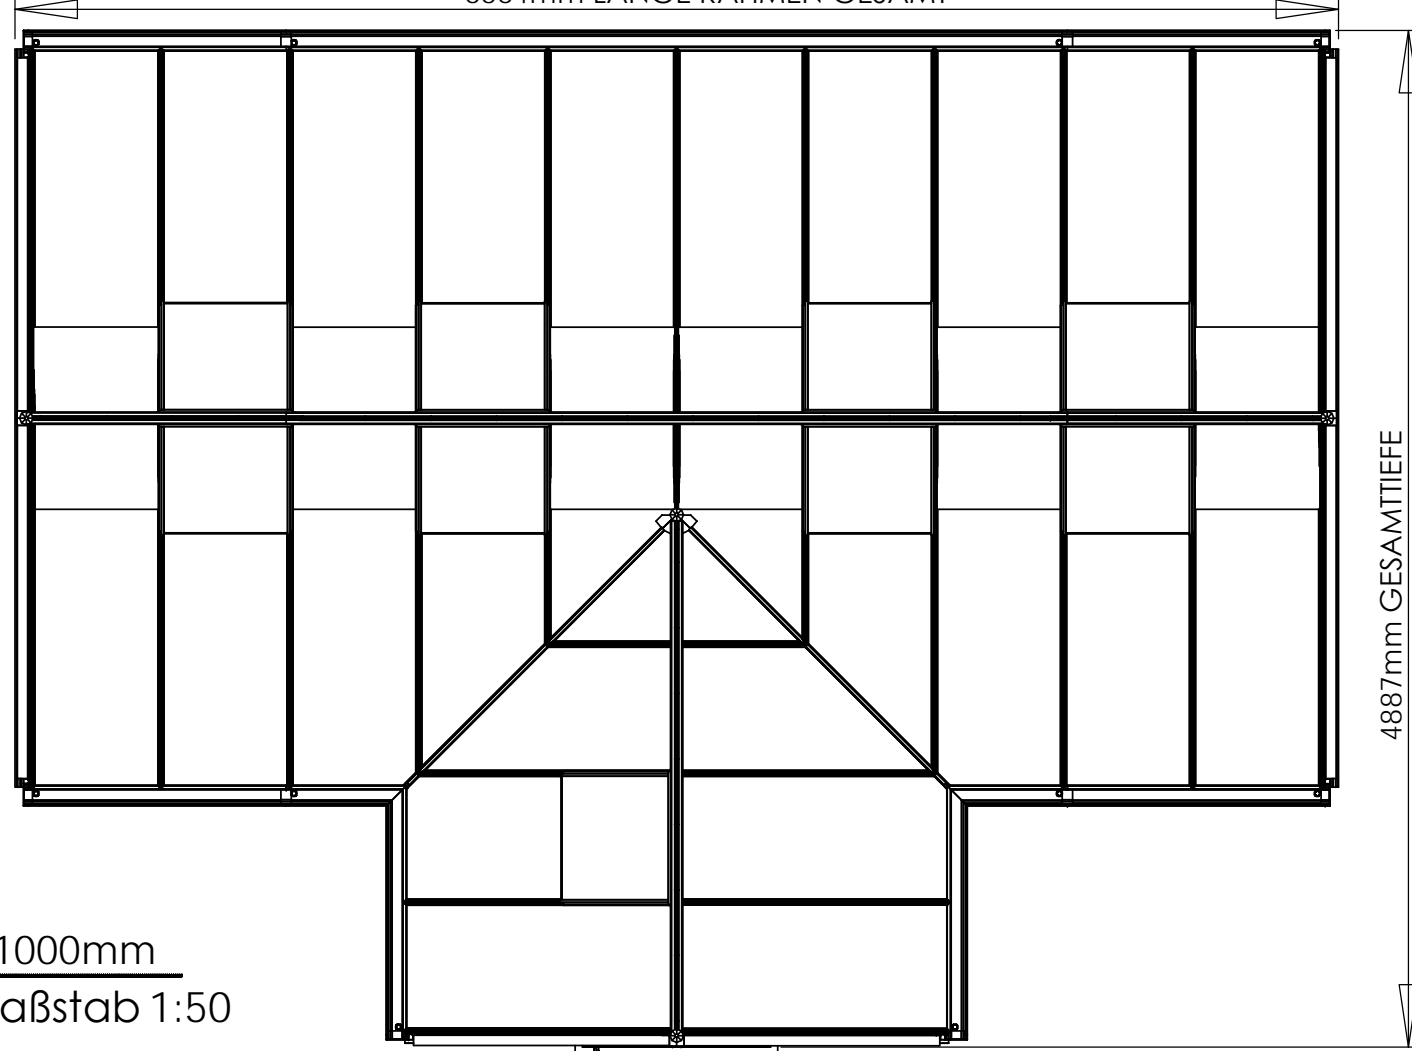

0 1000mm
Maßstab 1:50



GEWÄCHSHAUS ROEMOOR
VICTORIAN 635 cm