


*TÜR-AUSSCHNITT IM MAUERWERK 974 mm!

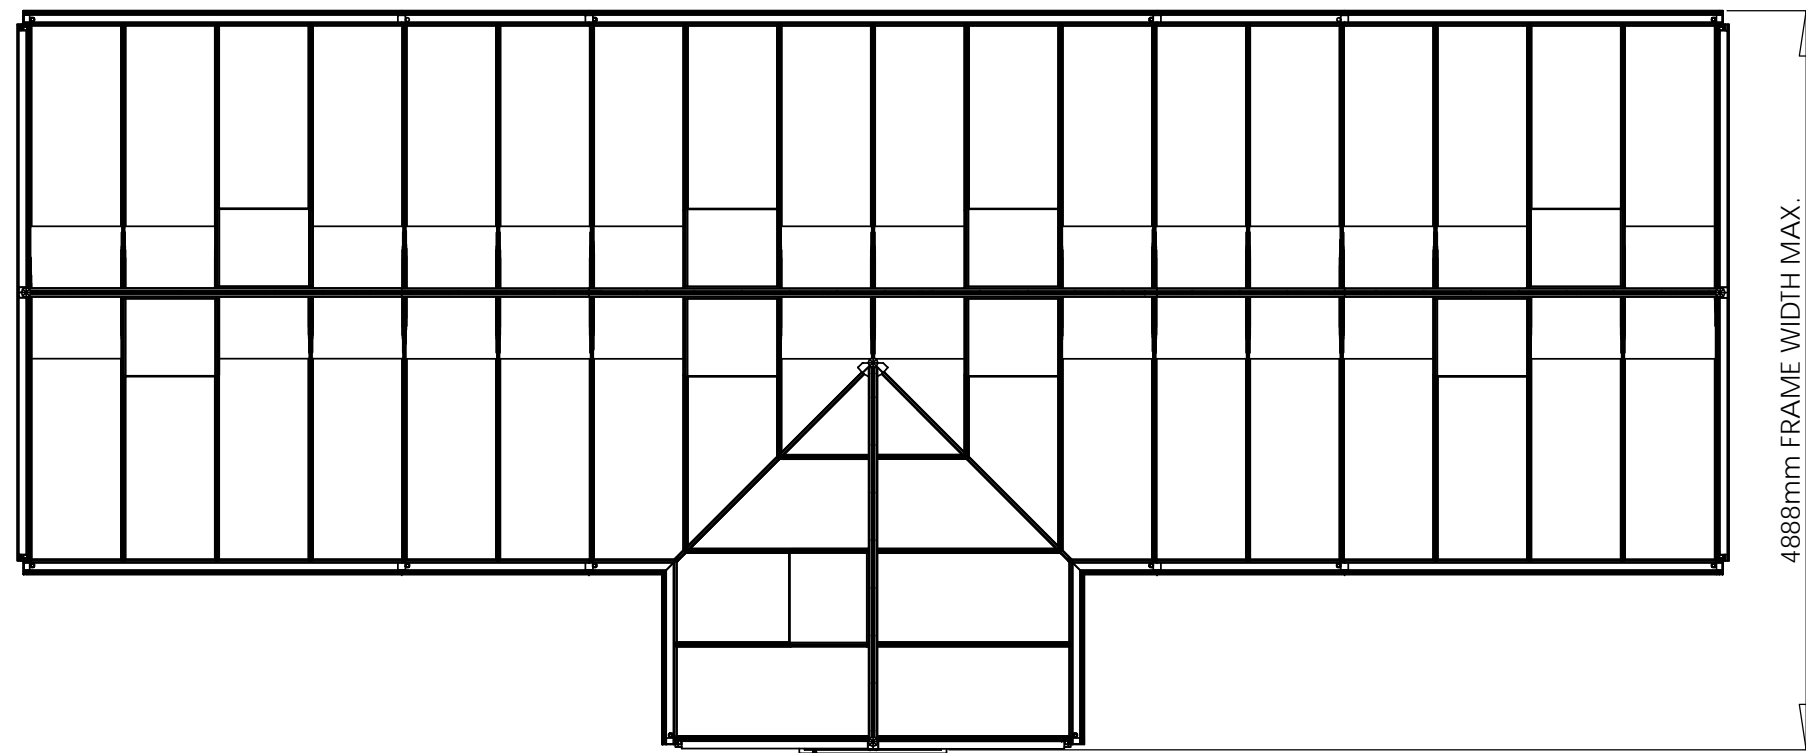

0 1000mm

Maßstab 1:50

GEWÄCHSHAUS ROEMOOR
VICTORIAN 1131 cm