
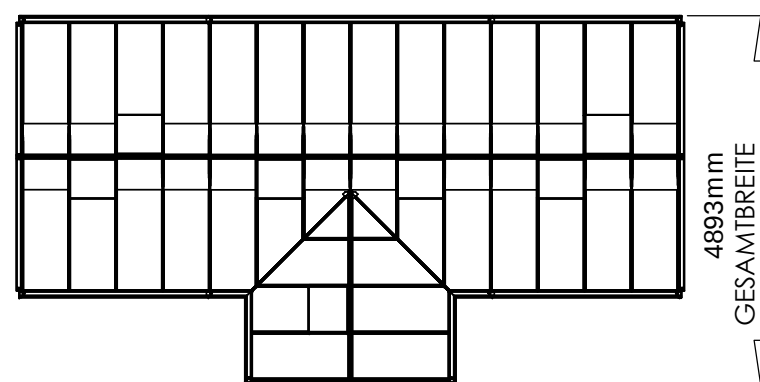
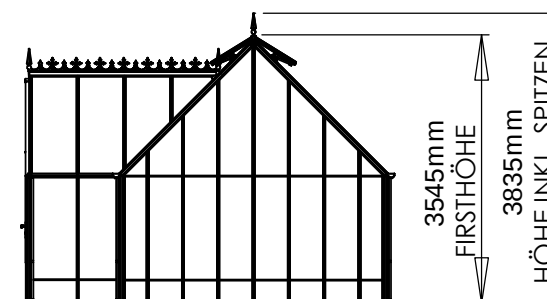
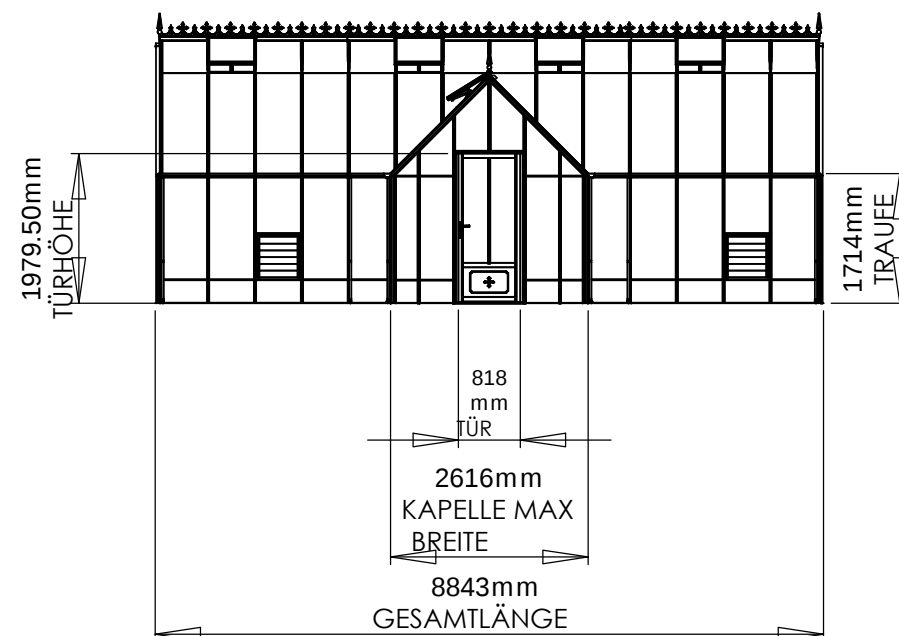


Für dieses Gewächshaus ist ein Fundament erforderlich. Kontaktieren Sie uns gerne für Empfehlungen und Zeichnungen unter **+49 5152 788 0099** oder **beratung@gewaechshausplaza.de**

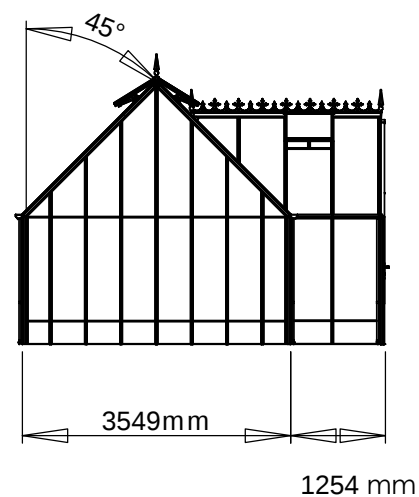

0 1000mm

MAßSTAB 1:100

GEWÄCHSHAUS REICLIFFE
VICTORIAN 884 cm