
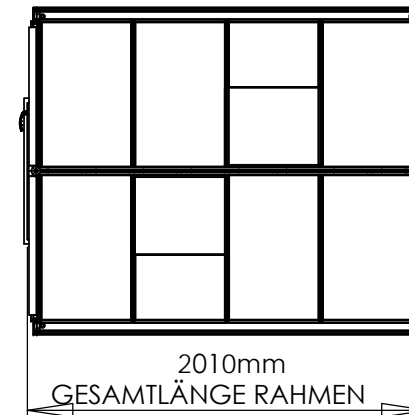


\*TÜR-AUSSCHNITT IM MAUERWERK 974 mm!

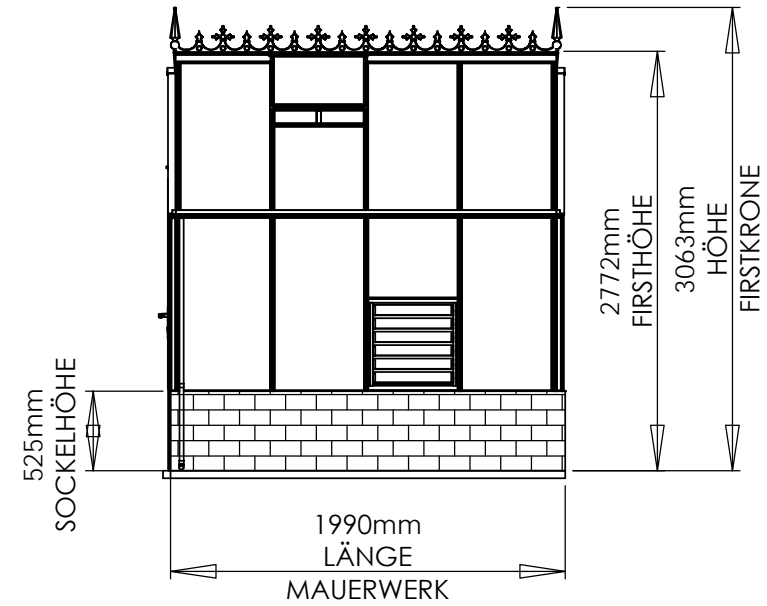

0 1000mm

MAßSTAB: 1:50

Volume: 8.6m³ approx.

GEWÄCHSHAUS RUGBY  
VICTORIAN 202 cm