

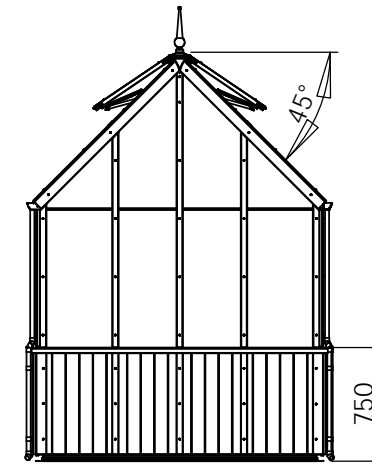
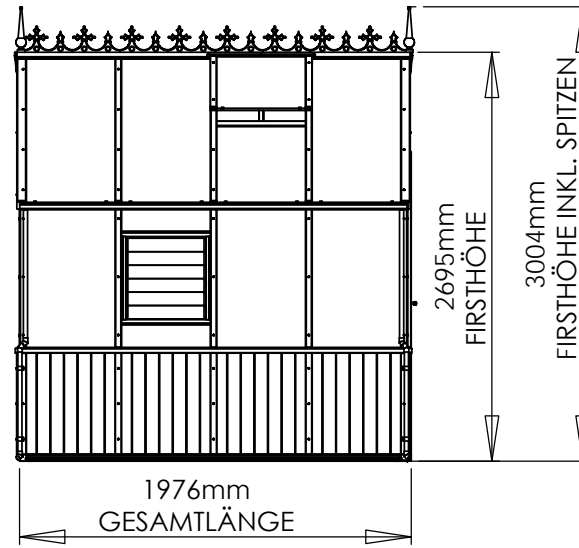
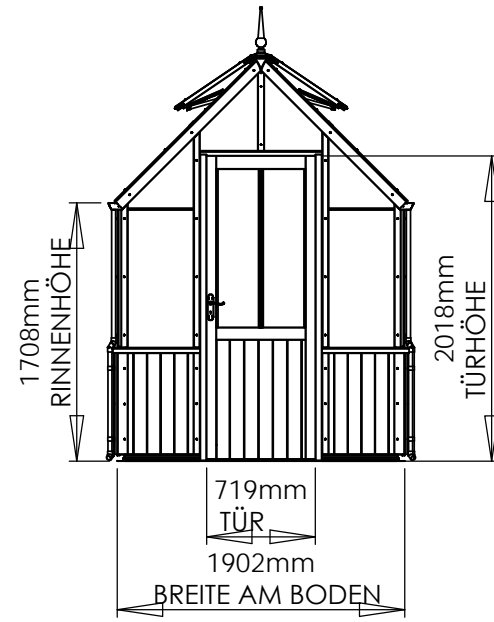


Fragen zum Thema Fundament, Mauerwerk oder Steine? Kontaktieren Sie uns unter **+49 5152 788 0099 (8 bis 17 Uhr)** oder schreiben an **beratung@gewaechshausplaza.de**

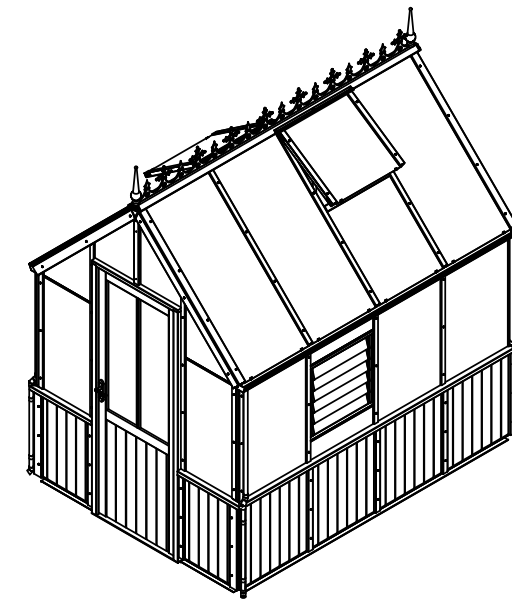

Abgebildet: Denstone 259 cm mit 4 Glaselementen

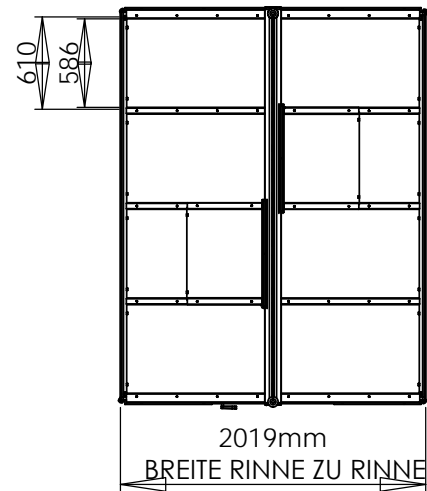

0 1000mm  
 Maßstab 1:50

Cedar / Aluminium

Gewächshaus Alton Victorian

ZEICHNUNG DENSTONE HB cm

SCALE:1:50