

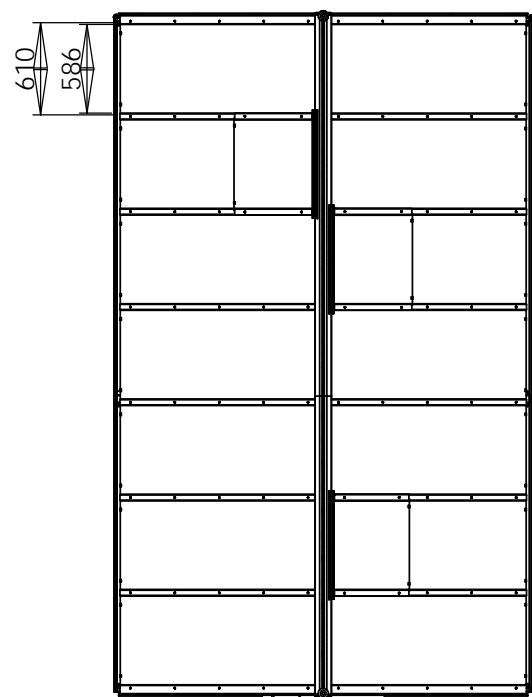
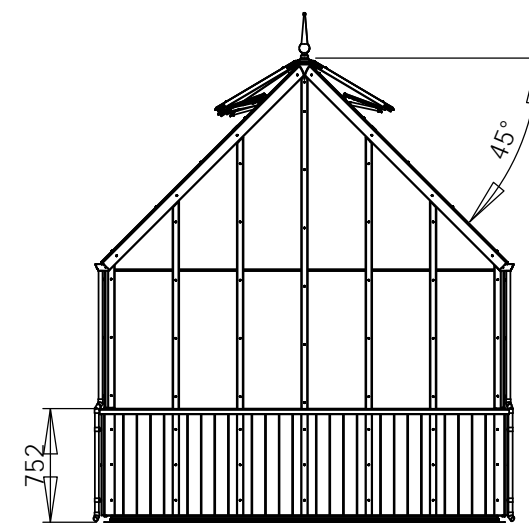
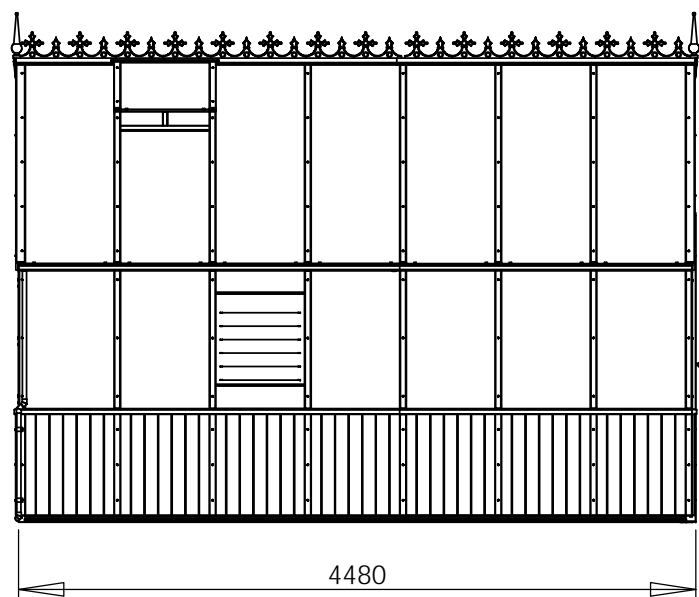


Fragen zum Thema Fundament, Mauerwerk oder Steine? Kontaktieren Sie uns unter **+49 5152 788 0099 (8 bis 17 Uhr)** oder schreiben an **beratung@gewaechshausplaza.de**

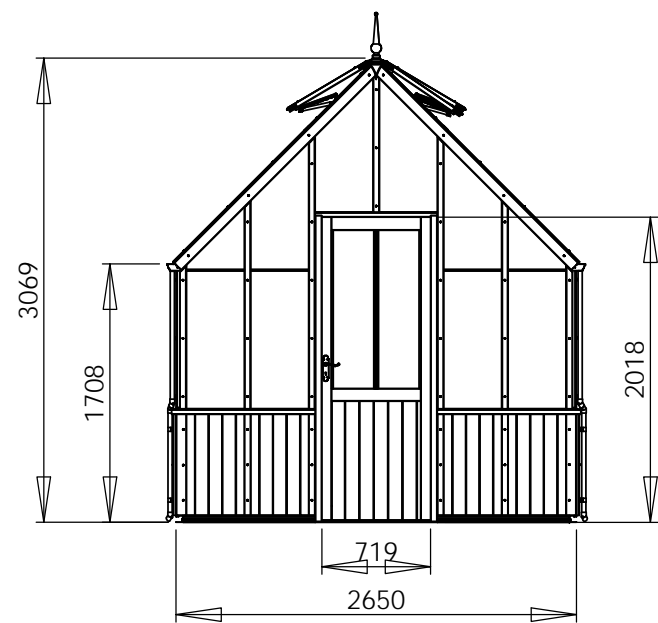

Tür (geht nach innen auf)

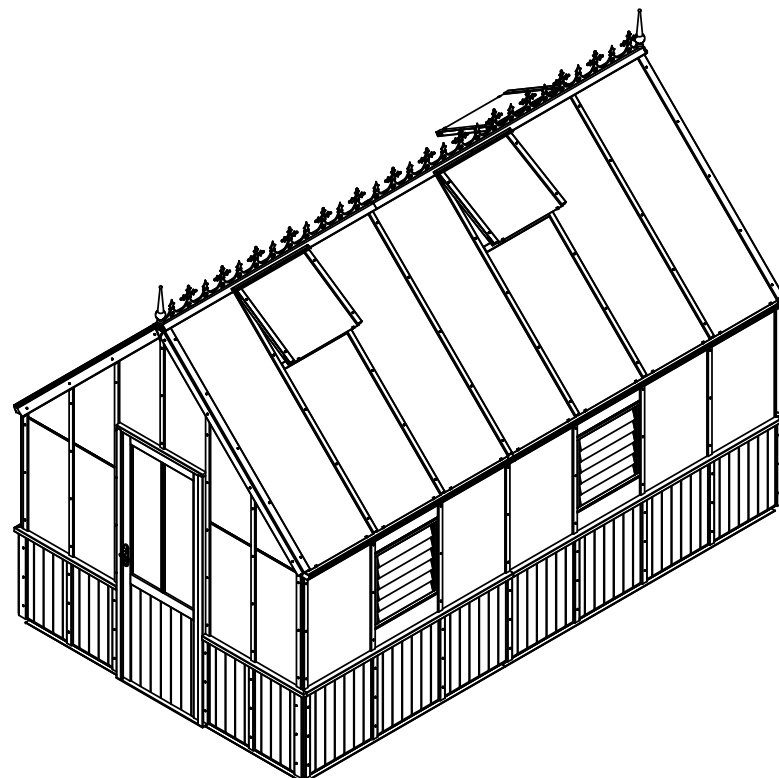

0 1000mm
Maßstab 1:50

Gewächshaus Alton Victorian

ZEICHNUNG
HARROW HB 448 cm

MATERIAL:
Cedar/Aluminium

SCALE:1:50