
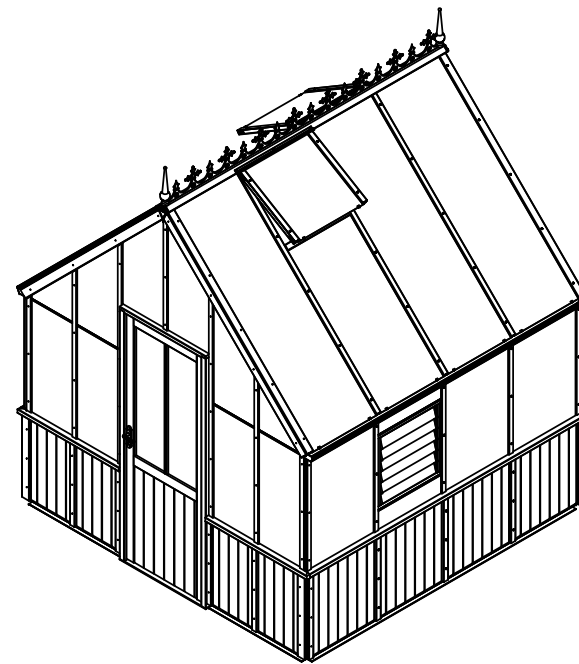
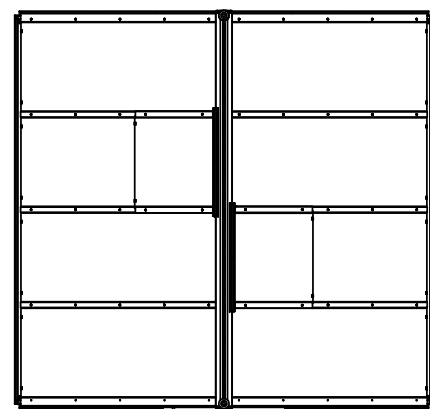
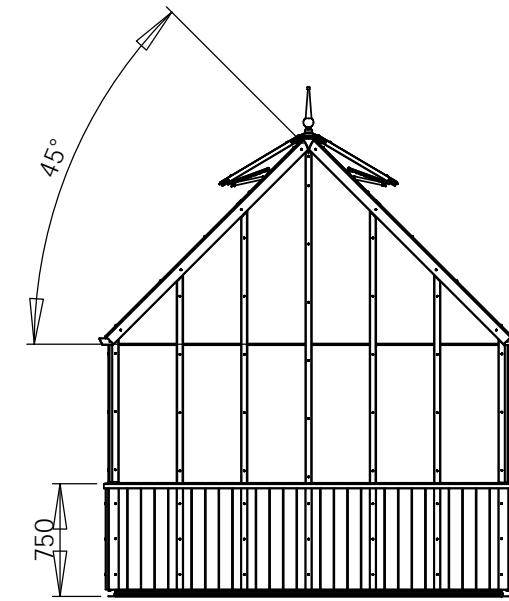
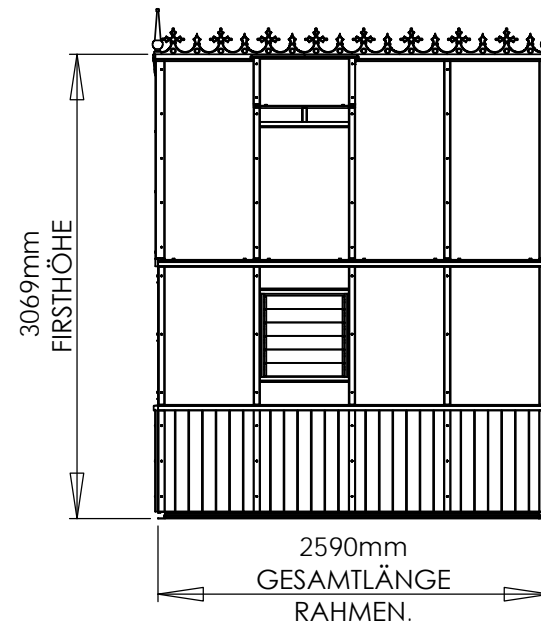


Fragen zum Thema Fundament, Mauerwerk oder Steine? Kontaktieren Sie uns unter +49 5152 788 0099 (8 bis 17 Uhr) oder schreiben an beratung@gewaechshausplaza.de

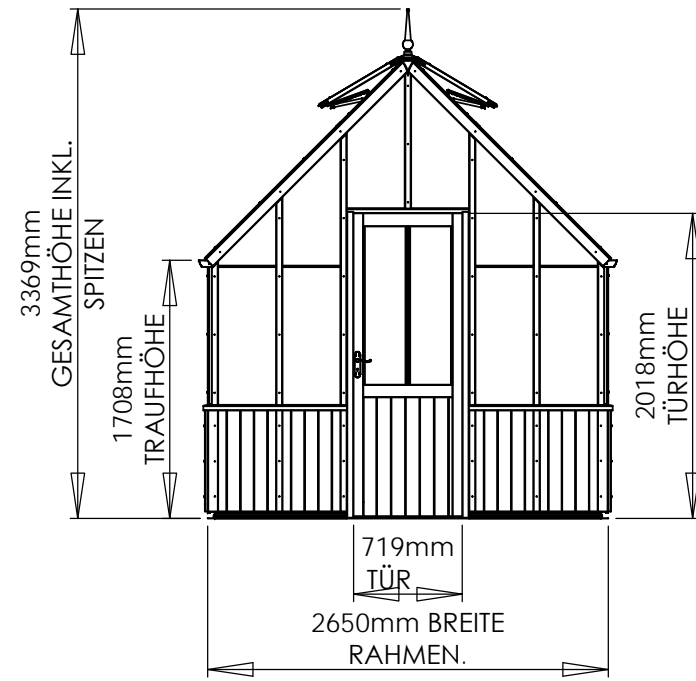

0 1000mm
 SCALE 1:50

Gewächshaus Alton Victorian

TITLE:

**ZEICHNUNG
 CHELTENHAM 259 cm**

MATERIAL:

Cedar/Aluminium

DWG NO.

Half Board