

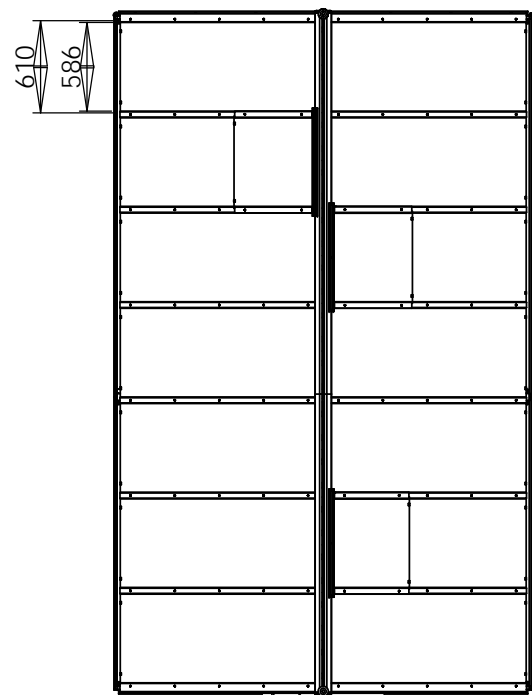
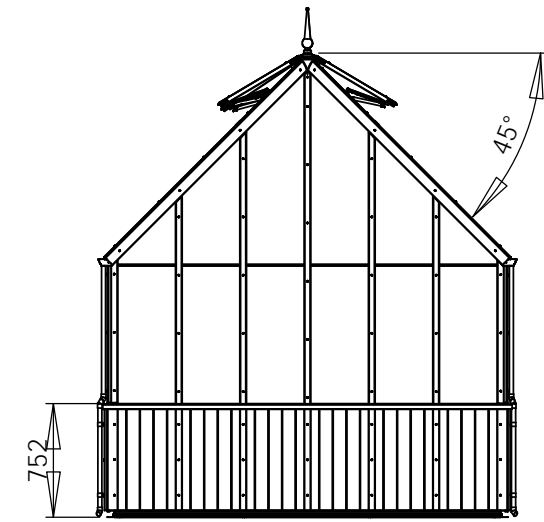
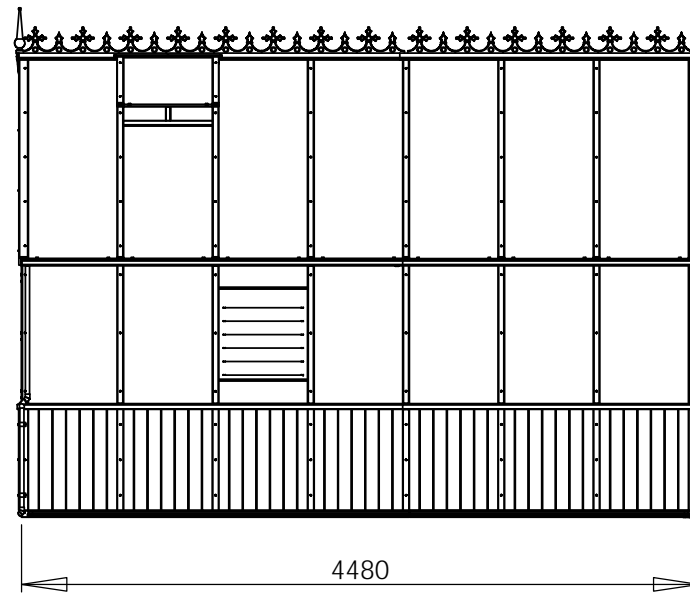


Fragen zum Thema Fundament, Mauerwerk oder Steine? Kontaktieren Sie uns unter **+49 5152 788 0099 (8 bis 17 Uhr)** oder schreiben an **beratung@gewaechshausplaza.de**

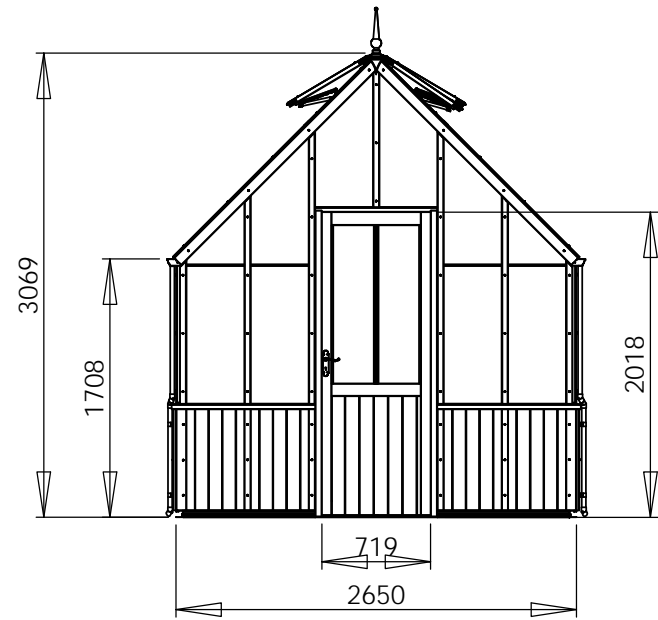

Tür (geht nach innen auf)

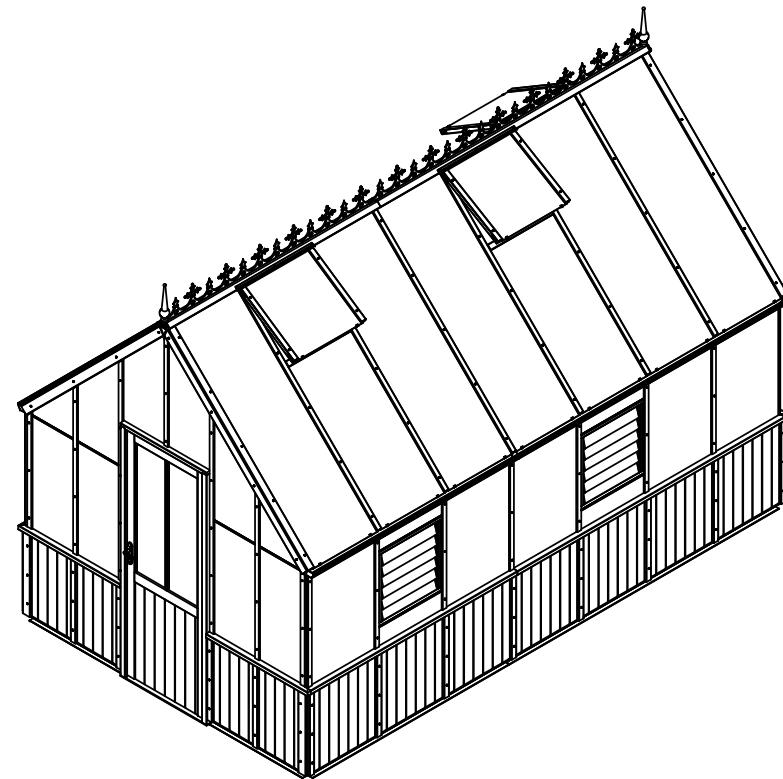

0 \_\_\_\_\_ 1000mm  
Maßstab 1:50

MATERIAL:  
Cedar/Aluminium

REVISION	
Gewächshaus Alton Victorian	
ZEICHNUNG CHELTENHAM HB 448 cm	
SCALE:1:50	