
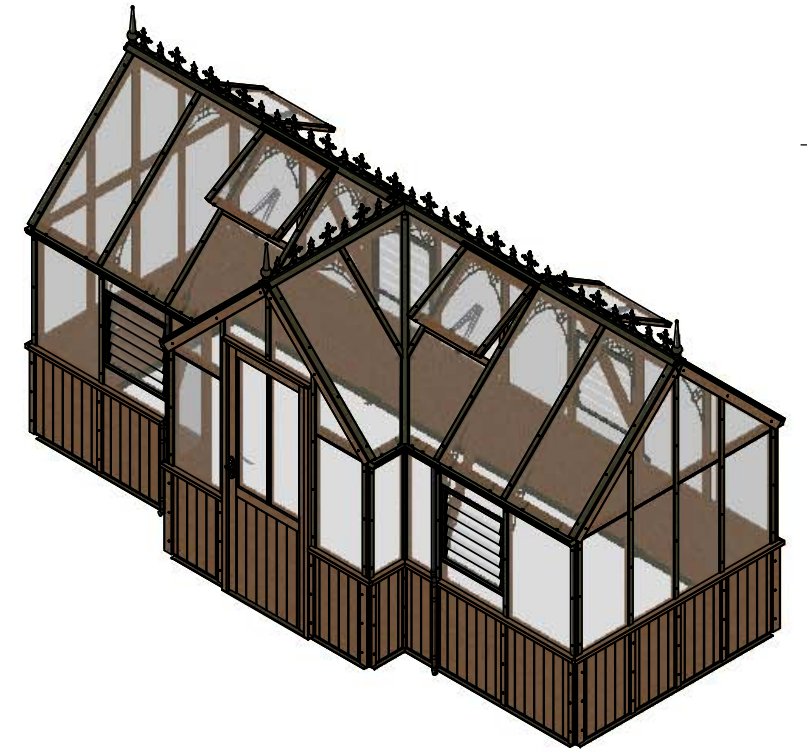
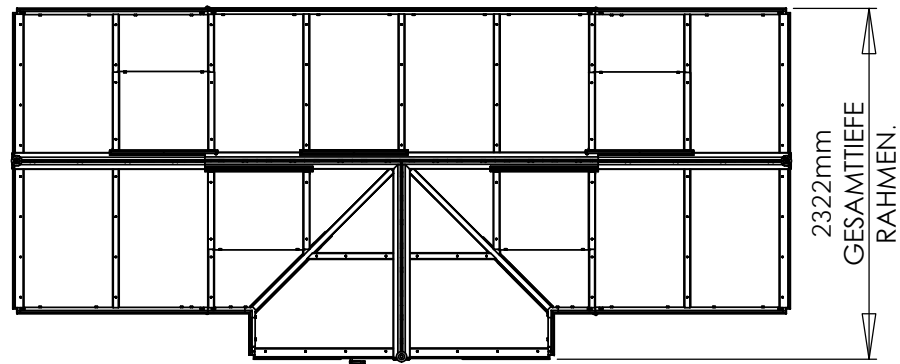
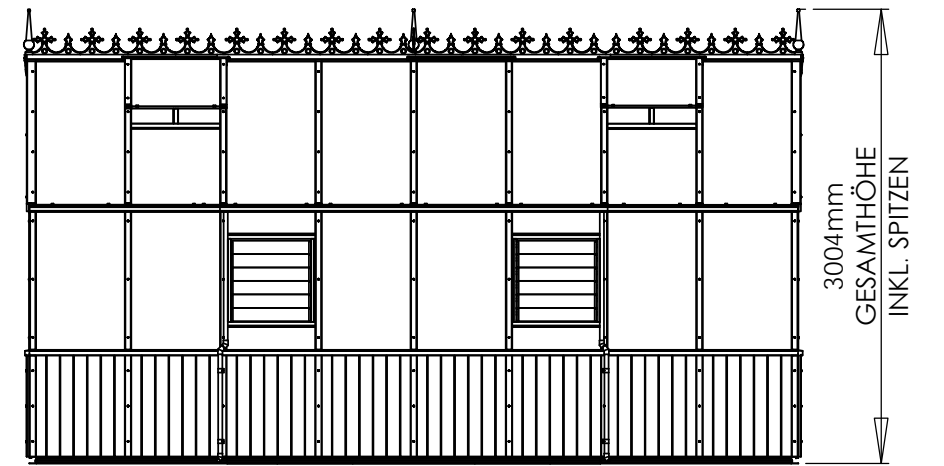
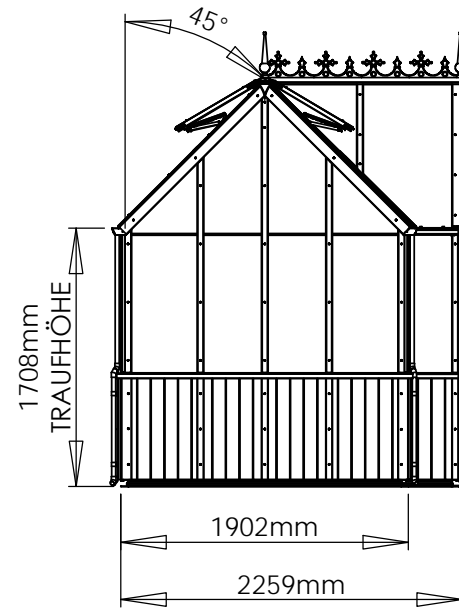


Fragen zum Thema Fundament, Mauerwerk oder Steine? Kontaktieren Sie uns unter **+49 5152 788 0099 (8 bis 17 Uhr)** oder schreiben an **beratung@gewaechshausplaza.de**

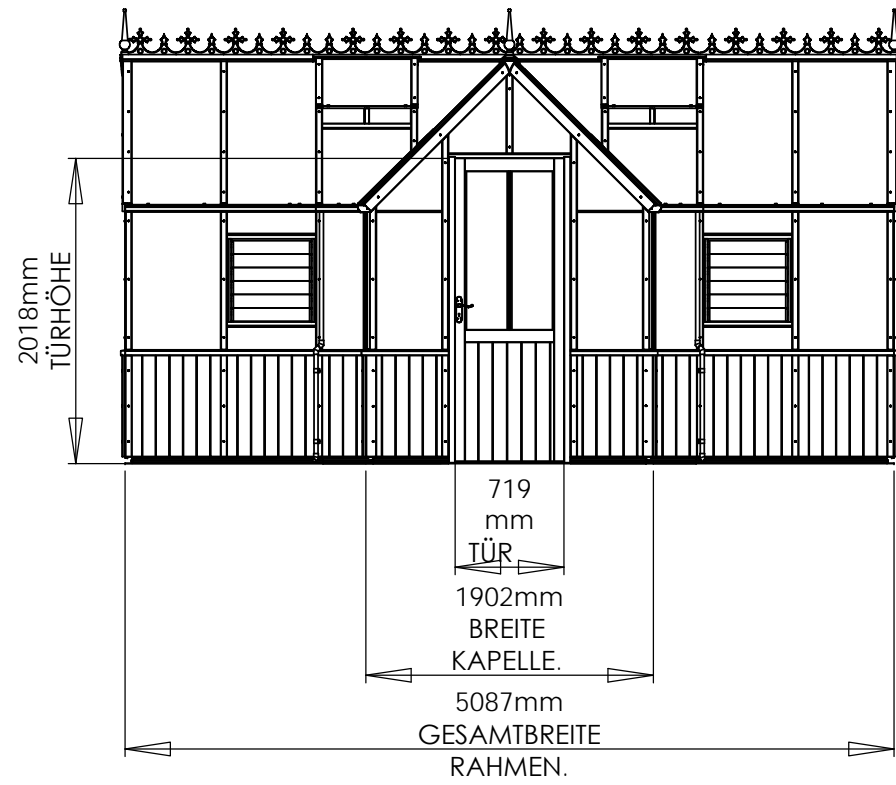

0 1000mm
MAßSTAB 1:50

Gewächshaus Alton Victorian

TITLE:
**ZEICHNUNG
 DURHAM HB 511 cm**

MATERIAL:
 Cedar/Aluminium