



GEWÄCHSHAUS MAXI PLUS **TROPIC** 409 | 509 | 609

A	X	B
4096 mm		4096 mm
5096 mm		5086 mm
6096 mm		6076 mm
		7066 mm
		8056 mm

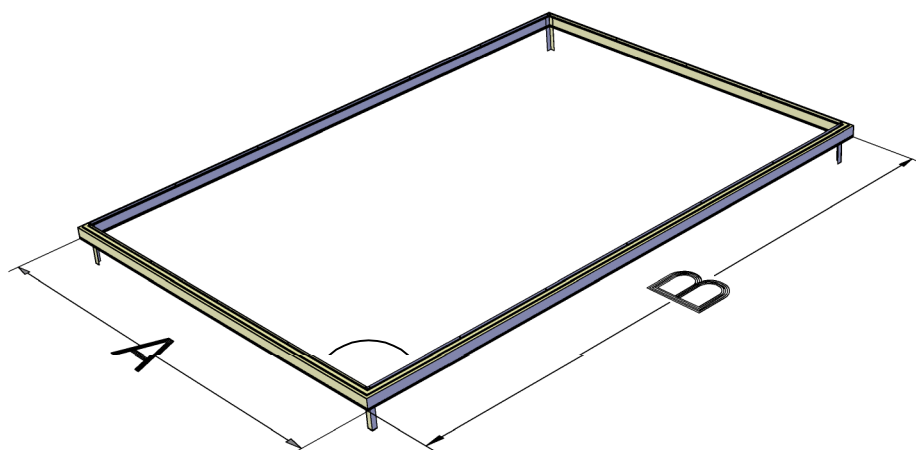

Profilbreite Fundamentrahmen: 55 mm*
Lochgröße: 150 - 200 mm (30 - 60 cm tief)

*für das Innenmaß zieht man 110 mm ab.
(Herz der Löcher für die Betonpunkte)
Die Betonpunkte werden immer erst während der Montage erstellt!

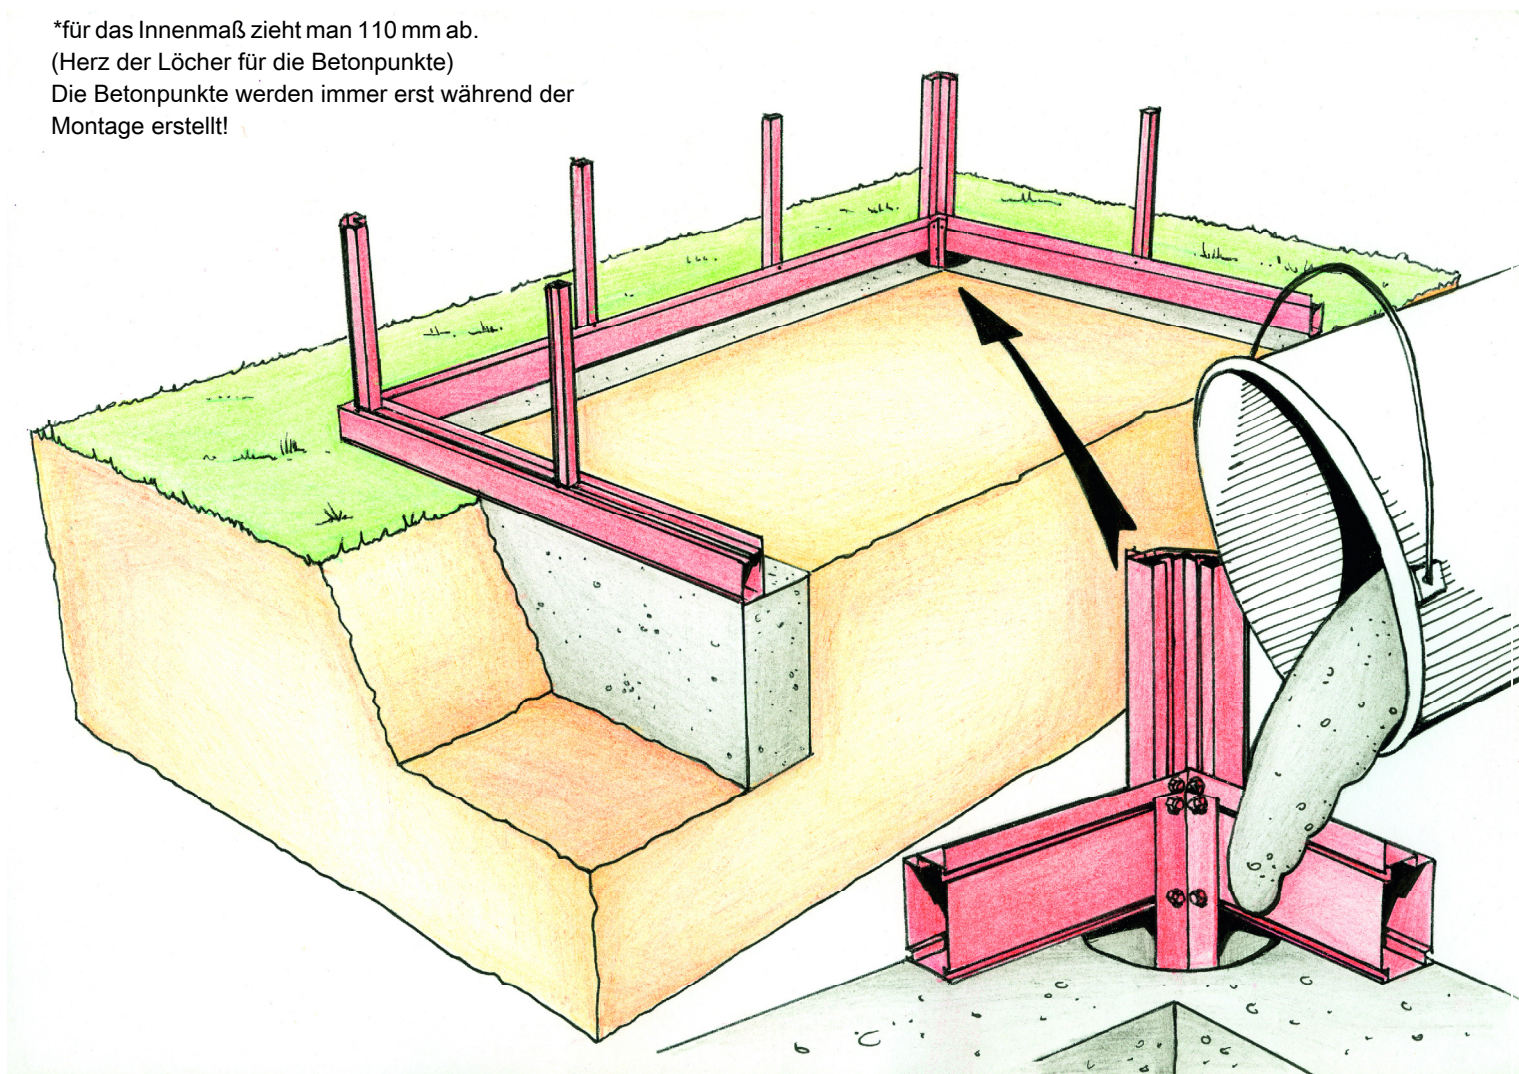

Abgebildet ist ein Streifenfundament unterhalb des Alu-Fundaments. Sie brauchen beim Alu-Fundament - je nach Länge - allerdings nur 4 bis 8 Betonpunkte. Das Alu-Fundament ist selbsttragend und kann anstelle eines Streifenfundaments benutzt werden. Haben Sie Fragen zum Thema Fundament oder Montage?

Kontaktieren Sie uns gerne jederzeit unter beratung@gewaechshausplaza.de für Empfehlungen und Rat.

Tipp: Verfügen Sie nicht über das Alu-Fundament, sondern über das serienmäßige Bodenprofil, benötigen Sie einen Untergrund aus Platten oder einem Betonstreifenfundament. Das normale Bodenprofil wird dann direkt durch das Profil angedübelt. Die Schrauben und Dübel dafür, sind im Lieferumfang enthalten. Verwenden Sie Platten, so stellen Sie bitte sicher, dass diese mindestens 4 cm stark sind und gut zu bohren sind.