
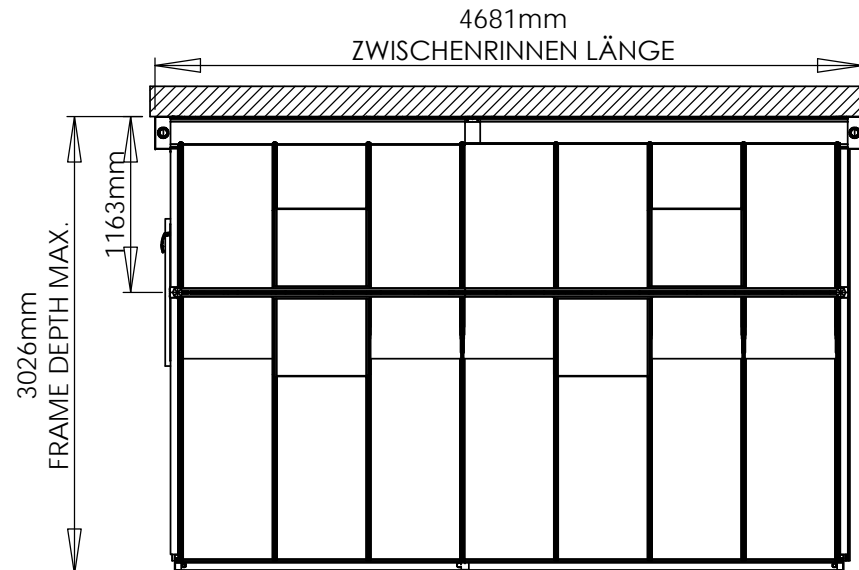


*TÜR-AUSSCHNITT IM MAUERWERK 974 mm!

0 1000mm

Maßstab: 1:50

Rauminhalt: 37 Kubikmeter Luftvolumen

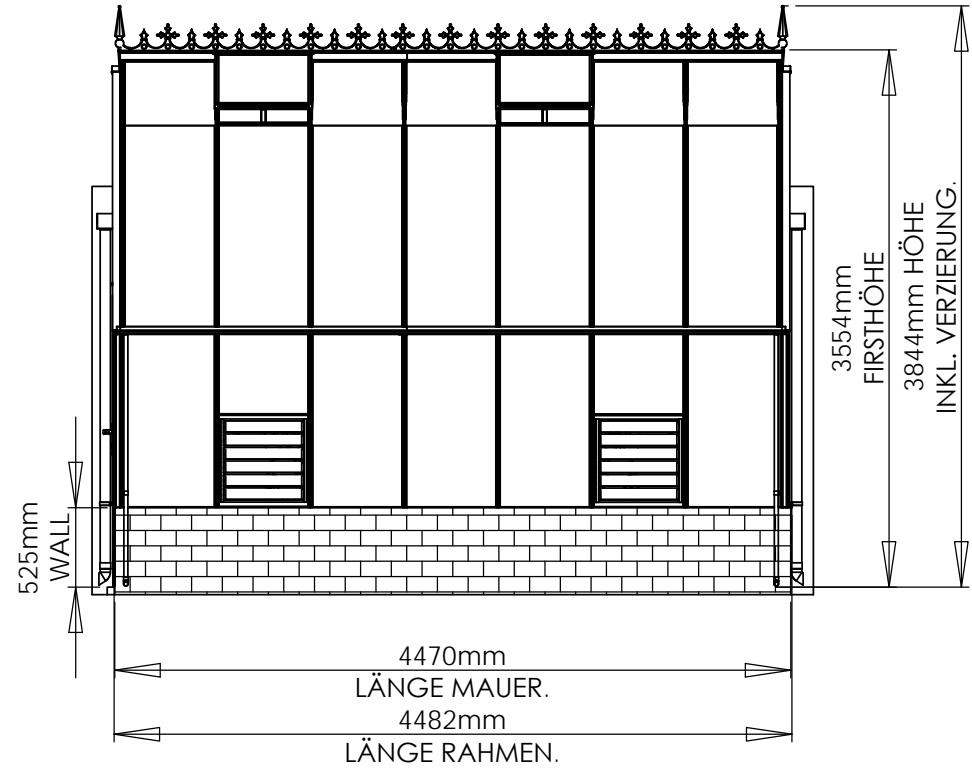

GEWÄCHSHAUS ROYDON
VICTORIAN 449 cm