
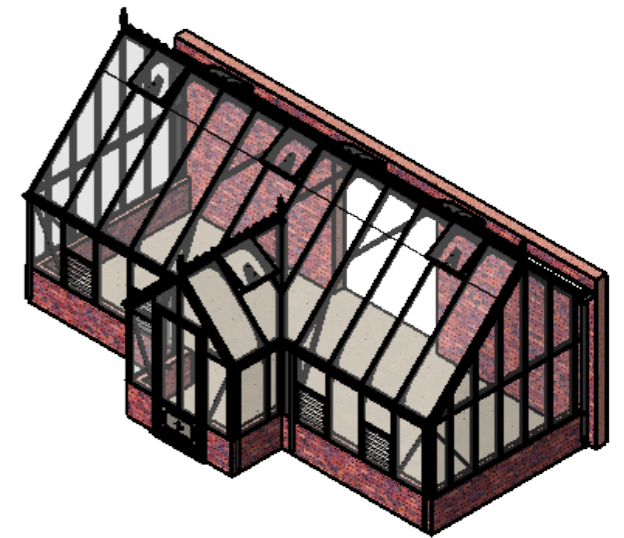
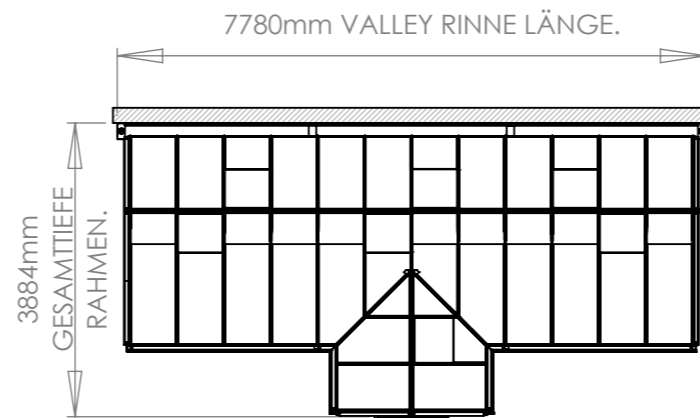
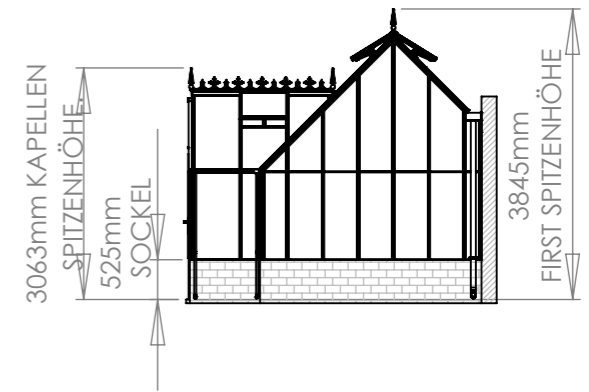
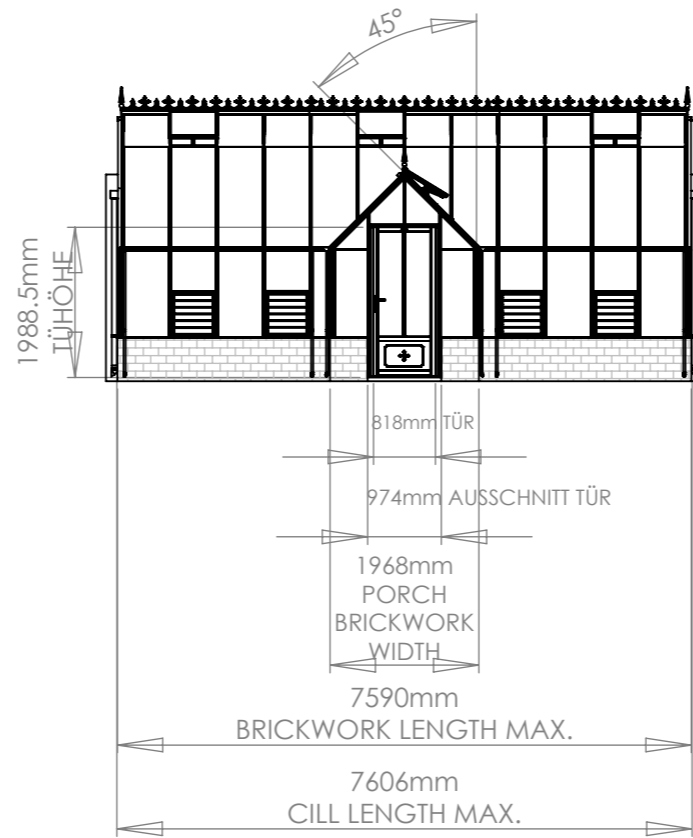


Für dieses Gewächshaus ist ein Fundament erforderlich. Kontaktieren Sie uns gerne für Empfehlungen und Zeichnungen unter +49 5152 788 0099 oder [beratung@gewaechshausplaza.de](mailto:beratung@gewaechshausplaza.de)

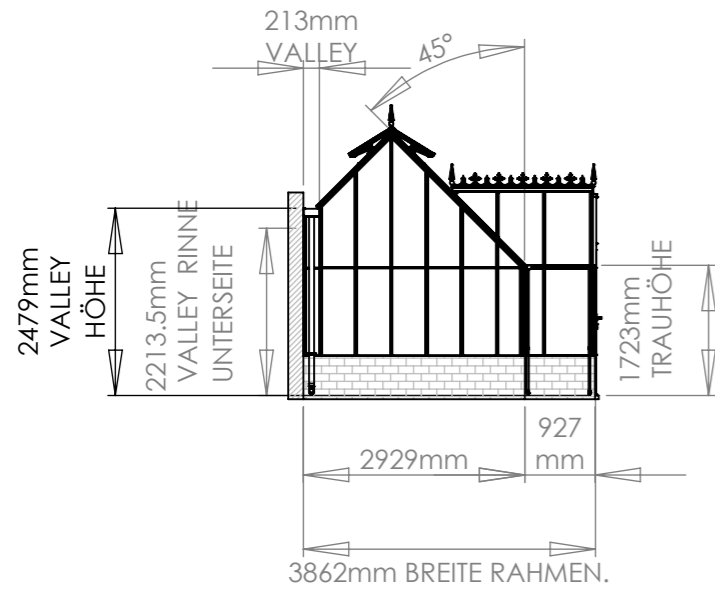

0 1000mm

MAßSTAB 1:100

GEWÄCHSHAUS ROLLESTON VICTORIAN 759 cm